



LEGENDA	
	Elemento di derivazione per antenna
	Multiswitch per segnale satellitare

NOTE:
1- SCHEMA DI COLLEGAMENTO
 LO SCHEMA DI COLLEGAMENTO È DA INTENDERSI SOLO DI TIPO FUNZIONALE; GLI SCHEMI COSTRUTTIVI DOVRANNO ESSERE ELABORATI DALL'IMPRESA INSTALLATRICE, SULLA BASE DEL PRESENTE SCHEMA FUNZIONALE E DELLE TAVOLE DI PROGETTO, IN BASE ALLE SPECIFICHE DEL COSTRUTTORE DEL SISTEMA;

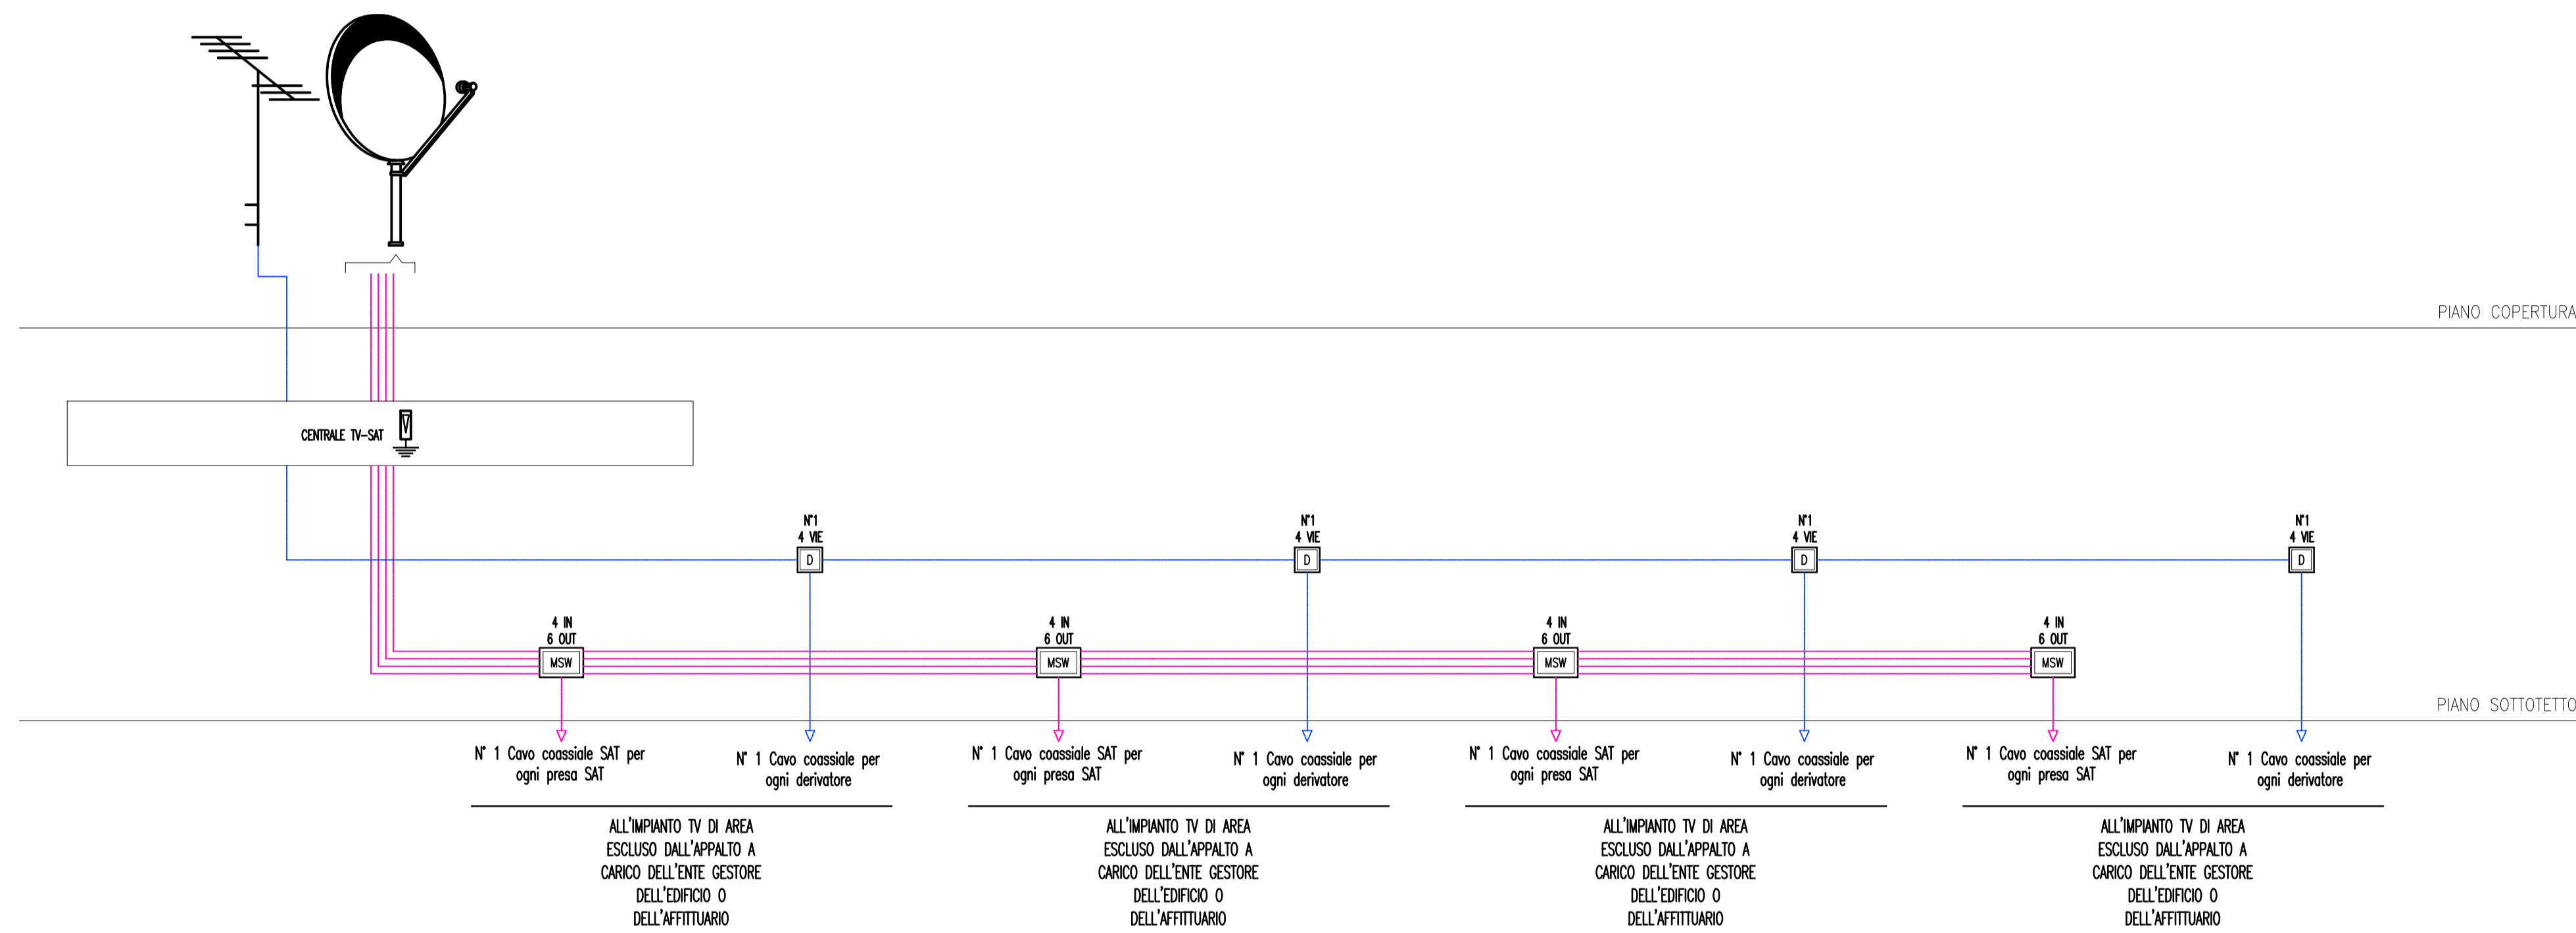

KEYPLAN

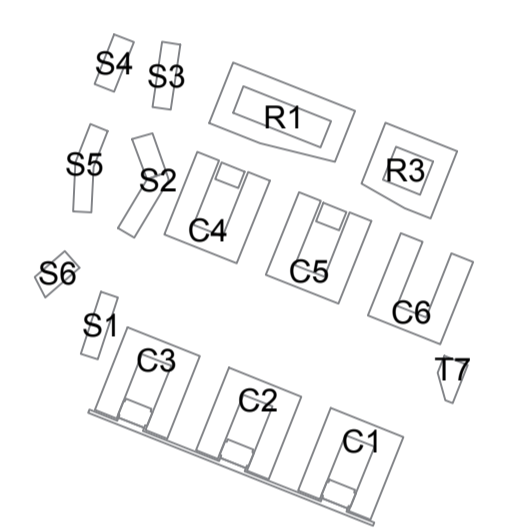

Comune di Milano
 Piano Attuativo
 Intervento di trasformazione dell'ex Caserma Mameli
 ATU-8-D

Cdp Immobiliare
 via Venezia 2 - 00187 Roma
 tel 06 4211611
 fax 06 42116227

Verifica della Progettazione Preliminare

PROGETTISTI		CONSULENZA E VALUTAZIONI STRUTTURALI	
onsitestudio onsitestudio s.r.l. via Cesare Cesarano, 14 - 20154 milano t +39 02 36754805 - f +39 02 36754804	arch. ANGELO LUNATI angelo.lunati@onstestudio.it	MILAN INGEGNERIA ing. MAURIZIO MILAN mameli@buromilan.com	arch. ANSELMO COMITO Cdp Immobiliare via Venezia 2 - 00187 Roma tel 06 4211611 fax 06 42116227
STUDIO DEL TRAFFICO E VIABILITA' MIC mobility in chain SERVIZI INTEGRATI DI INGEGNERIA PER LA MOBILITA' via Pietro Cusani 16 - 20123 Milano t +39 02 49530504 - f +39 02 49530509	arch. FEDERICO CASSANI cassani@micchain.com	CONSULENZA PROGETTO DI RESTAURO ARCH. ROSSELLA MOIOLI arch. ROSSELLA MOIOLI rossellamoioli@libero.it	arch. ANSELMO COMITO Cdp Immobiliare via Venezia 2 - 00187 Roma tel 06 4211611 fax 06 42116227
PROGETTO DEL PARCO STUDIO GIORGETTA Architetti Paesaggisti Via Fiori Chiani, 8 - 20121 Milano t +39 02 86 32 88 - f +39 02 59 98 78 53	arch. FRANCO GIORGETTA fgarch@fastwebnet.it	CONSULENZA GEOLOGIA STUDIO IDROGEOLOGICO geom. EFREM GHEZZI stg@fastwebnet.it	arch. ANSELMO COMITO Cdp Immobiliare via Venezia 2 - 00187 Roma tel 06 4211611 fax 06 42116227
PROGETTO OPERE DI URBANIZZAZIONE E VAS E CONSULENZA ACUSTICA DEERNS ITALIA S.p.A. via Guglielmo Silva, 36 - 20149 Milano t +39 02 36 16 78 88	ing. GIOVANNI CONSONNI giovanni.consonni@deerns.com dott. WALTER TIANO walter.tiano@deerns.com	CONSULENZA AGRONOMICA dott. agronomo NICOLA NOÈ, PhD Via Medardo Rosso, 19 - 20159 Milano t +39 02 698109 c 333 3936425	arch. ANSELMO COMITO Cdp Immobiliare via Venezia 2 - 00187 Roma tel 06 4211611 fax 06 42116227

Schema di principio impianto TV tipico di edificio

I-PDB007

AGG.	DATA	DESCRIZIONE AGG.	AUTORE	SCALA
00	03-02-2016	EMISSIONE PER APPROVAZIONE	AUTORE	N/A
01	GGMM/AAAA	DESCRIZIONE	AUTORE	
02	GGMM/AAAA	DESCRIZIONE	AUTORE	
03	GGMM/AAAA	DESCRIZIONE	AUTORE	
04	GGMM/AAAA	DESCRIZIONE	AUTORE	

Nome file: I-PDB007.DWG
 DATA: 03-02-2016

Documento firmato digitalmente da Giovanni Consonni (Deerns Italia) Marco Sangiorgio (CDP Investments Sgr)