


LEGENDA

	ST-A AMBITO A PA6 CASERMA MAMELI (rif. Art. 26.8 delle Norme di attuazione del Piano delle Regole del PGT Comune di Milano) AREA DI PROPRIETÀ DI FIV EXTRA-CDP INVESTIMENTI SGR	101.490 mq
	ST-B AMBITO B OPERE FUORI COMPARTO AREE DI PROPRIETÀ DEL COMUNE DI MILANO	5.747 mq

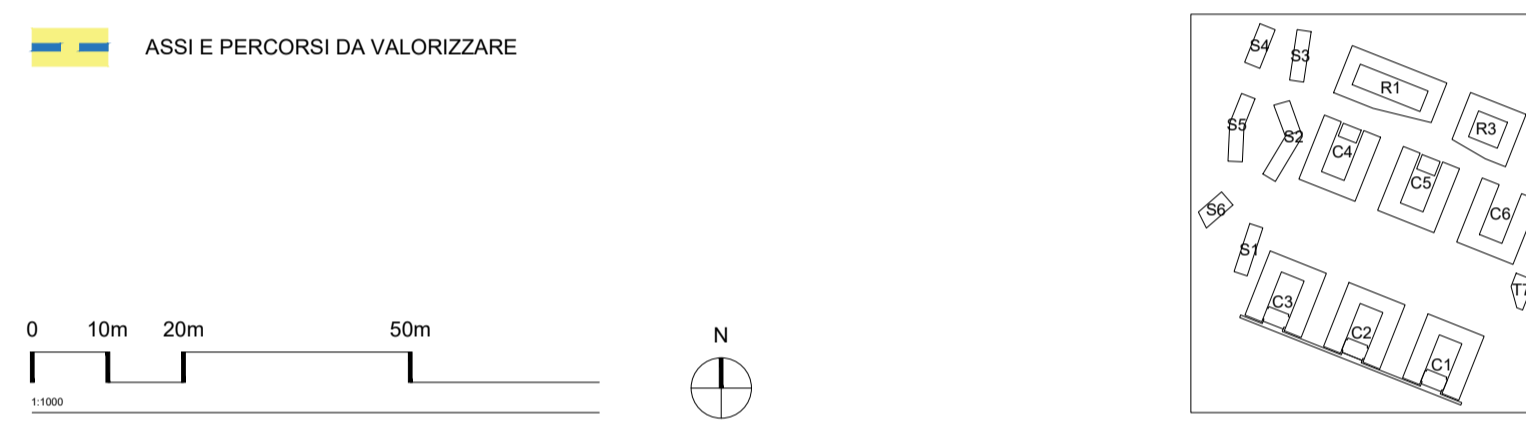

PROPRIETÀ/PROMOTORE		COMMITTENTE		
Comune di Milano Piano Attuativo PA6 Intervento di trasformazione dell'ex Caserma Mamelì		FIV Extra CDP Investimenti Sgr via Versilia 2 00187 Roma tel 06 42045499 fax 06 42045480		
PROGETTO		PROJECT MANAGER		
Verifica della Progettazione Preliminare		arch. Anselmo Comito CDP Immobiliare via Versilia 2 - 00187 Roma tel 06 42116111 fax 06 42116227		
PROGETTISTI	CONSULENTE			
PROGETTO ARCHITETTONICO	CONSULENZA E VALUTAZIONI STRUTTURALI			
onsitestudio onsitestudio s.r.l. via Cesare Cesariano, 14 - 20154 milano t +39 02 36754805 - f +39 02 36754804	arch. ANGELO LUNATI angelo.lunati@onsitestudio.it	ing. MAURIZIO MILAN mamilan@buromilan.com		
STUDIO DEL TRAFFICO E VIABILITÀ*	CONSULENZA PROGETTO DI RESTAURO			
MIC mobility in chain SERVIZI INTEGRATI DI INGEGNERIA PER LA MOBILITÀ* via Pietro Cuvello 15 - 20128 Milano t +39 02 49630504 - f +39 02 49630509	arch. FEDERICO CASSANI cassani@micchain.com	arch. ROSSELLA MOIOLI rossellamoio@ciereo.it		
PROGETTO DEL PARCO	CONSULENZA GEOLOGIA			
STUDIO GIORGETTA Architetti Paesaggisti	arch. FRANCO GIORGETTA fgiorch@fastwebnet.it	geom. EFREM GHEZZI stg@fastwebnet.it		
PROGETTO OPERE DI URBANIZZAZIONE E VAS E CONSULENZA ACUSTICA	CONSULENZA AGRONOMICA			
DEERNS ITALIA S.p.A. via Guglielmo Silva, 36 - 20149 Milano t +39 02 36 16 78 88	ing. GIOVANNI CONSONNI giovanni.consonni@governi.com	dott. agronomo NICOLA NOÉ, PhD via Medardo Rosso, 19 - 20159 Milano t +39 02 606100 c 333 3036425		
TITOLO ELABORATO	ELABORATO N.			
NORMATIVA TECNICA DI ATTUAZIONE ALLEGATO 2 LINEE GUIDA MORFOLOGICHE - ASSI DA VALORIZZARE	P03i			
AGG.	DATA	DESCRIZIONE AGG.	AUTORE	SCALA
L00	04/04/2016	EMISSIONE PER APPROVAZIONE		1:1000
L01	09/03/2020	EMISSIONE PER APPROVAZIONE		
L02				
L03				
L04				
NOME FILE	DATA			
MAM-PA-P03i-00-ALL2				

* A NORMA DELLE UGENTI LEGGI SUI DIRITTI DI AUTORE E, PRESENTE DESCRIZIONE NON PUÒ ESSERE RIPRODOTTA NE DIVULGATA A TERZI SENZA IL NOSTRO CONSENSO - TRIBUNALE COMPETENTE MILANO