Comune di Milano - Prot. 07/07/2020.0245105.E.161 - Si attesta che la presente copia digitale è conforme all'originale digitale ai sensi dell'art. 23-bis del D.Lgs. n. 82/2005. Il corrispondente documento informatico originale è conservato negli archivi del Comune di Milano

PARCO PUBBLICO

PRATO RASATO

sigla	mq
PR 01*	1.038,00
PR 02*	1.667,00
PR 03*	1.802,28
PR 04*	172,20
PR 05	610,84
PR 06	341,22
PR 07	202,76
PR 08	572,47
PR 09	326,32
PR 10	4.196,94
PR 11	765,33
PR 12	765,50
PR 13	769,28
PR 14	481,28
PR 15	494,96
PR 16	1.294,47
PR 17	910,38
PR 18	807,80
PR 19	531,91
TOTALE	**17.635,39**

* Alloggiato con specie floritura e bulbose memorate

PARCO PUBBLICO

MIX ARBUSTI ED ERBACEE

sigla	specie	mq
AR 01	50% Philadelphus "Virginal" / 50% Hamamelis spp.	96,38
AR 02	Kolkwitzia amabilis	34,83
AR 03	50% Viburnum lantana / 50% Viburnum opulus	101,26
AR 04	50% Forsythia spp. / 50% Lavatera olba	228,29
AR 05	50% Kolkwitzia amabilis / 50% Philadelphus "Virginal"	146,20
AR 06	50% Kolkwitzia amabilis / 50% Philadelphus "Virginal"	146,20
AR 07	10% Spartium junceum / 10% Lavanda officinale / 10% Perovskia atriplicifolia / 10% Salvia nemorosa / 10% Caryopteris x clandonensis / 10% Rudbeckia fulgida	219,91
AR 08	10% Spartium junceum / 10% Lavanda officinale / 10% Perovskia atriplicifolia / 10% Salvia nemorosa / 10% Caryopteris x clandonensis / 10% Rudbeckia fulgida	219,87
AR 09	10% Spartium junceum / 10% Lavanda officinale / 10% Perovskia atriplicifolia / 10% Salvia nemorosa / 10% Caryopteris x clandonensis / 10% Rudbeckia fulgida	210,47
AR 10	10% Spartium junceum / 10% Lavanda officinale / 10% Perovskia atriplicifolia / 10% Salvia nemorosa / 10% Caryopteris x clandonensis / 10% Rudbeckia fulgida	201,67
AR 11	33% Echinacea purpurea / 33% Stipa tenuissima / 33% Perovskia atriplicifolia	1.625,05
TOTALE		**3.430,25**

RAMPICANTI

sigla	specie	mt
RA 01	50% Campsis radicans / 50% Trachelospermum jasminoides	24,59
TOTALE		**24,59**

MIX MAGNOLIE

sigla	specie	num
MA 01	M soulangiana / M stellata	10,00
MA 02	M soulangiana / M stellata	9,00
MA 03	M soulangiana / M stellata	6,00
MA 04	M soulangiana / M stellata	5,00
MA 05	M soulangiana / M stellata	15,00
MA 06	M soulangiana / M stellata	3,00
MA 07	M soulangiana / M stellata	3,00
MA 08	M soulangiana / M stellata	10,00
MA 09	M soulangiana / M stellata	2,00
MA 10	M soulangiana / M stellata	2,00
MA 11	M soulangiana / M stellata	7,00
TOTALE		**72,00**

AREA A VERDE E PIAZZE

PRATO RASATO

sigla	mq
PR 101	296,20
PR 102	211,54
TOTALE	**509,74**

AREA A VERDE E PIAZZE

MIX ARBUSTI ED ERBACEE

sigla	specie	mq
AR 101	Hydrangea arborescens / Miscanthus sinensis	228,56
TOTALE		**228,56**

RAMPICANTI

sigla	specie	mt
RA 101	Campsis radicans / Trachelospermum jasminoides	13,93
TOTALE		**13,93**

AREA A PARCHEGGI PUBBLICI

PRATO RASATO

sigla	mq
PR 2001	68,29
PR 2002	81,13
PR 2003	77,38
PR 2004	74,99
PR 2005	212,39
PR 2006	140,09
PR 2007	54,98
TOTALE	**709,25**

RAMPICANTI

sigla	specie	mt
RA 2001	Campsis radicans / Trachelospermum jasminoides	19,94
RA 2002	Campsis radicans / Trachelospermum jasminoides	20,79
TOTALE		**40,73**

AREA FUORI PERIMETRO

PRATO RASATO

sigla	mq
PR 1001	451,92
PR 1002	223,79
PR 1003	14,57
PR 1004	10,73
TOTALE	**701,01**

AREA FUORI PERIMETRO

MIX ARBUSTI ED ERBACEE

sigla	specie	mq
AR 1001	Hydrangea arborescens / Miscanthus sinensis	82,13
TOTALE		**82,13**

VIABILITA' PUBBLICA

PRATO RASATO

sigla	mq
PR 3001	91,96
PR 3002	213,03
PR 3003	87,55
TOTALE	**392,54**

LAMIERA METALLICA

sigla	specie	mt
AREA A PARCO PUBBLICO		363,00
AREA FUORI PERIMETRO		19,00
TOTALE		**382,00**

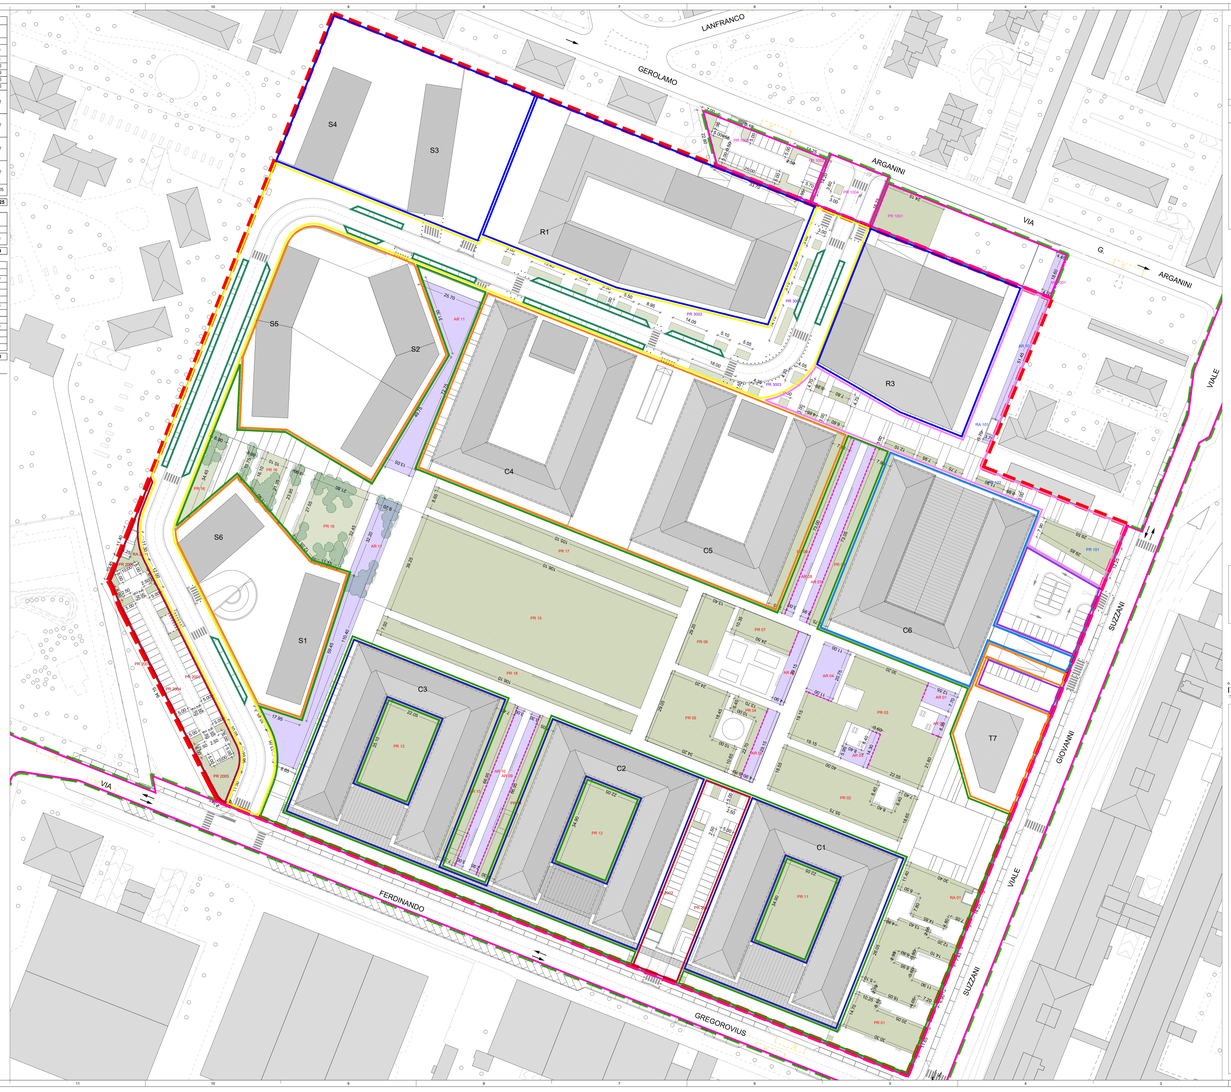

OPERE FUORI PERIMETRO

AREA A PARCO

AREA A VERDE E PIAZZE

PARCHEGGI PERTINENZIALI DEGLI EDIFICI E SERVIZI DI INTERESSE PUBBLICO GENERALE

VIABILITA' PUBBLICA

LEGENDA

VEGETALI

Prato rasato

Piante Arbustive ed erbacee

Mix di Magnolie arbustive

Lamiera in ferro zincato di separazione aree prato armato, arbusti e erbacee h 20 cm - provvista di bordi smussati

LEGENDA

ST.A AMBITO A
AREA DI PROGRAMMA MAMELI (rif. Art. 36 B della Norme di attuazione del Piano delle Regole del PGT Comune di Milano) — 101.490 mq.
AREE DI PROPRIETÀ DI FIV EXTRA-CDP INVESTIMENTI SGR

ST.B AMBITO B — 12.347 mq.
OPERE FUORI COMPARTO
AREE DI PROPRIETÀ DEL COMUNE DI MILANO

0 10m 20m 30m N

Comune di Milano
Piano Attuativo PA6
Intervento di trasformazione
dell'ex Caserma Mameli

PROPRIETARIO
FIV Extra CDP Investimenti Sgr
via Versilia 2
00187 Roma
tel 06 42084000
fax 06 42084090

COMMITTENTE
CDP Immobiliare
via Versilia 2
00187 Roma
tel 06 421161111
fax 06 421162227

OGGETTO
Verifica della Progettazione Preliminare

PROGETTISTA
CDP Immobiliare
arch. Anselmo Cornillo
CDP Immobiliare
via Versilia 2 - 00187 Roma
tel 06 421161111
fax 06 421162227

PROGETTISTI

PROGETTO ARCHITETTONICO
onsitestudio
onsitestudio s.r.l.
via Ludovico Ariosto 20 - 20145 Milano
t +39 02 4818884 - f +39 02 4818889
arch. ANGELO LUNATI
angelo.lunati@onsitestudio.it
arch. GIANCARLO FLORIO
giancarlo.florio@onsitestudio.it

CONSULENZE

CONSULENZA E VALUTAZIONI STRUTTURALI
MILAN INGEGNERIA
via Pietro Borsieri 21 - 20159 - Milano
T +39 02 39 56 08 - F +39 02 39 56 09 02
ing. MAURIZIO MILAN
milan@milaneng.com

STUDIO DEL TRAFFICO E VIABILITA'
MIC mobility in chain
MOVILAB ASSOCIATI
Associazione Professionale
via Pietro Custodi 11 - 20136 Milano
t +39 02 5830008 - f +39 02 5830004
arch. FEDERICO CASSANI
milan@micmobility.it

CONSULENZA PROGETTO DI RESTAURO
ARCH. ROSSELLA MOIOLI
via Vittorio Emanuele 27, 20871 Vimercate MB)
t +39 039 6081948
arch. ROSSELLA MOIOLI
rossellamoioli@gmail.it

PROGETTO DEL PARCO
STUDIO GIORGETTA
Architetti Paesaggisti
via Pietro Crespi, 6 - 20122 Milano
t +39 02 58 46 1240 - f +39 02 58 00 76 12
arch. FRANCO GIORGETTA
fgiorgetta@studiogiorgetta.it

CONSULENZA GEOLOGIA
STUDIO GIROGEOTECNICO
Studio di Pinto Via, 7 - 20121 Milano
t +39 02 29408127 - f +39 02 29408128
geom. ETTEREN GHEZZI
info@girogeotecnico.it

PROGETTO OPERE DI URBANIZZAZIONE E VIAB.E E CONSULENZA ACUSTICA
DESIRIS ITALIA S.p.A.
via Guglielmo Silva, 36 - 20145 Milano
t+ 39 02 36 56 70 00
ing. GIOVANNI CONSONNI
giovanni.consonni@desiris.com
dott. WALTER TUANO
walter.tuano@desiris.com

CONSULENZA AGRONOMICA
dott. agronomo NICOLA NOÈ, PhD
Via Mandolin Rosso, 10 - 20158 Milano
t. +39 02 39 31 01 01
c. +39 349 8040016

TITOLO ELABORATO
PROGETTO URBANIZZAZIONI SECONDARIE VERDE E PIAZZE E URBANIZZAZIONI PRIMARIE
VERDE ARBUSTI, ERBACEE E PRATI - PLANIMETRIA

ELABORATO
P23d

REV	DATA	DESCRIZIONE REV.	AUTORE	
00	04/04/2016	EMISSIONE PER APPROVAZIONE		
01	04/05/2016	EMISSIONE PER APPROVAZIONE		
02	04/03/2020	EMISSIONE PER APPROVAZIONE		
03				
04				
05				
06				

SCALA
1:500

Documento firmato digitalmente da
Anselmo Cornillo
Milano Sanguinetto CDP Immobiliare Sgr

NOME FILE
MAMI-PA-P23d-02

DATA
09/03/2020

Il presente atto è stato prodotto e trasmesso in formato elettronico secondo le regole tecniche del CAD (D.Lgs. n. 82/2005 e successive modifiche e integrazioni). Firmato digitalmente da: ANSELMO CORNILLO