




LEGENDA

- - - - - PERIMETRO PA7 (TROTTO)
- PERIMETRO AMBITO PA7

Superficie catastale di proprietà Prelios S.G.R. da Rogito		
Foglio 296	Superficie cat. mq	
particella		
26	7.250	
28	2.850	
29	610	
30	17	
31	8	
33	116.980	* - 183 mq
38	680	
42	490	
43	700	
44	31	
45	21	
55	270	
56	90	
101	300	
110	100	
111	105	
112	50	
113	130	
114	-	
139	864	
<b>131.546</b>		<b>totale superficie catastale Prelios s.g.r.</b>

Superficie ceduta in permuta al Comune di Milano con atto di rettifica confini, da frazionamento della part. 33 (vedi sopra)		
Foglio 296	Superficie cat. mq	
particella		
138	183	
<b>131.729</b>		<b>totale superficie catastale PA7 (trotto)</b>

\* misura rettificata a seguito di visura storica part. 138 (vedi sotto)

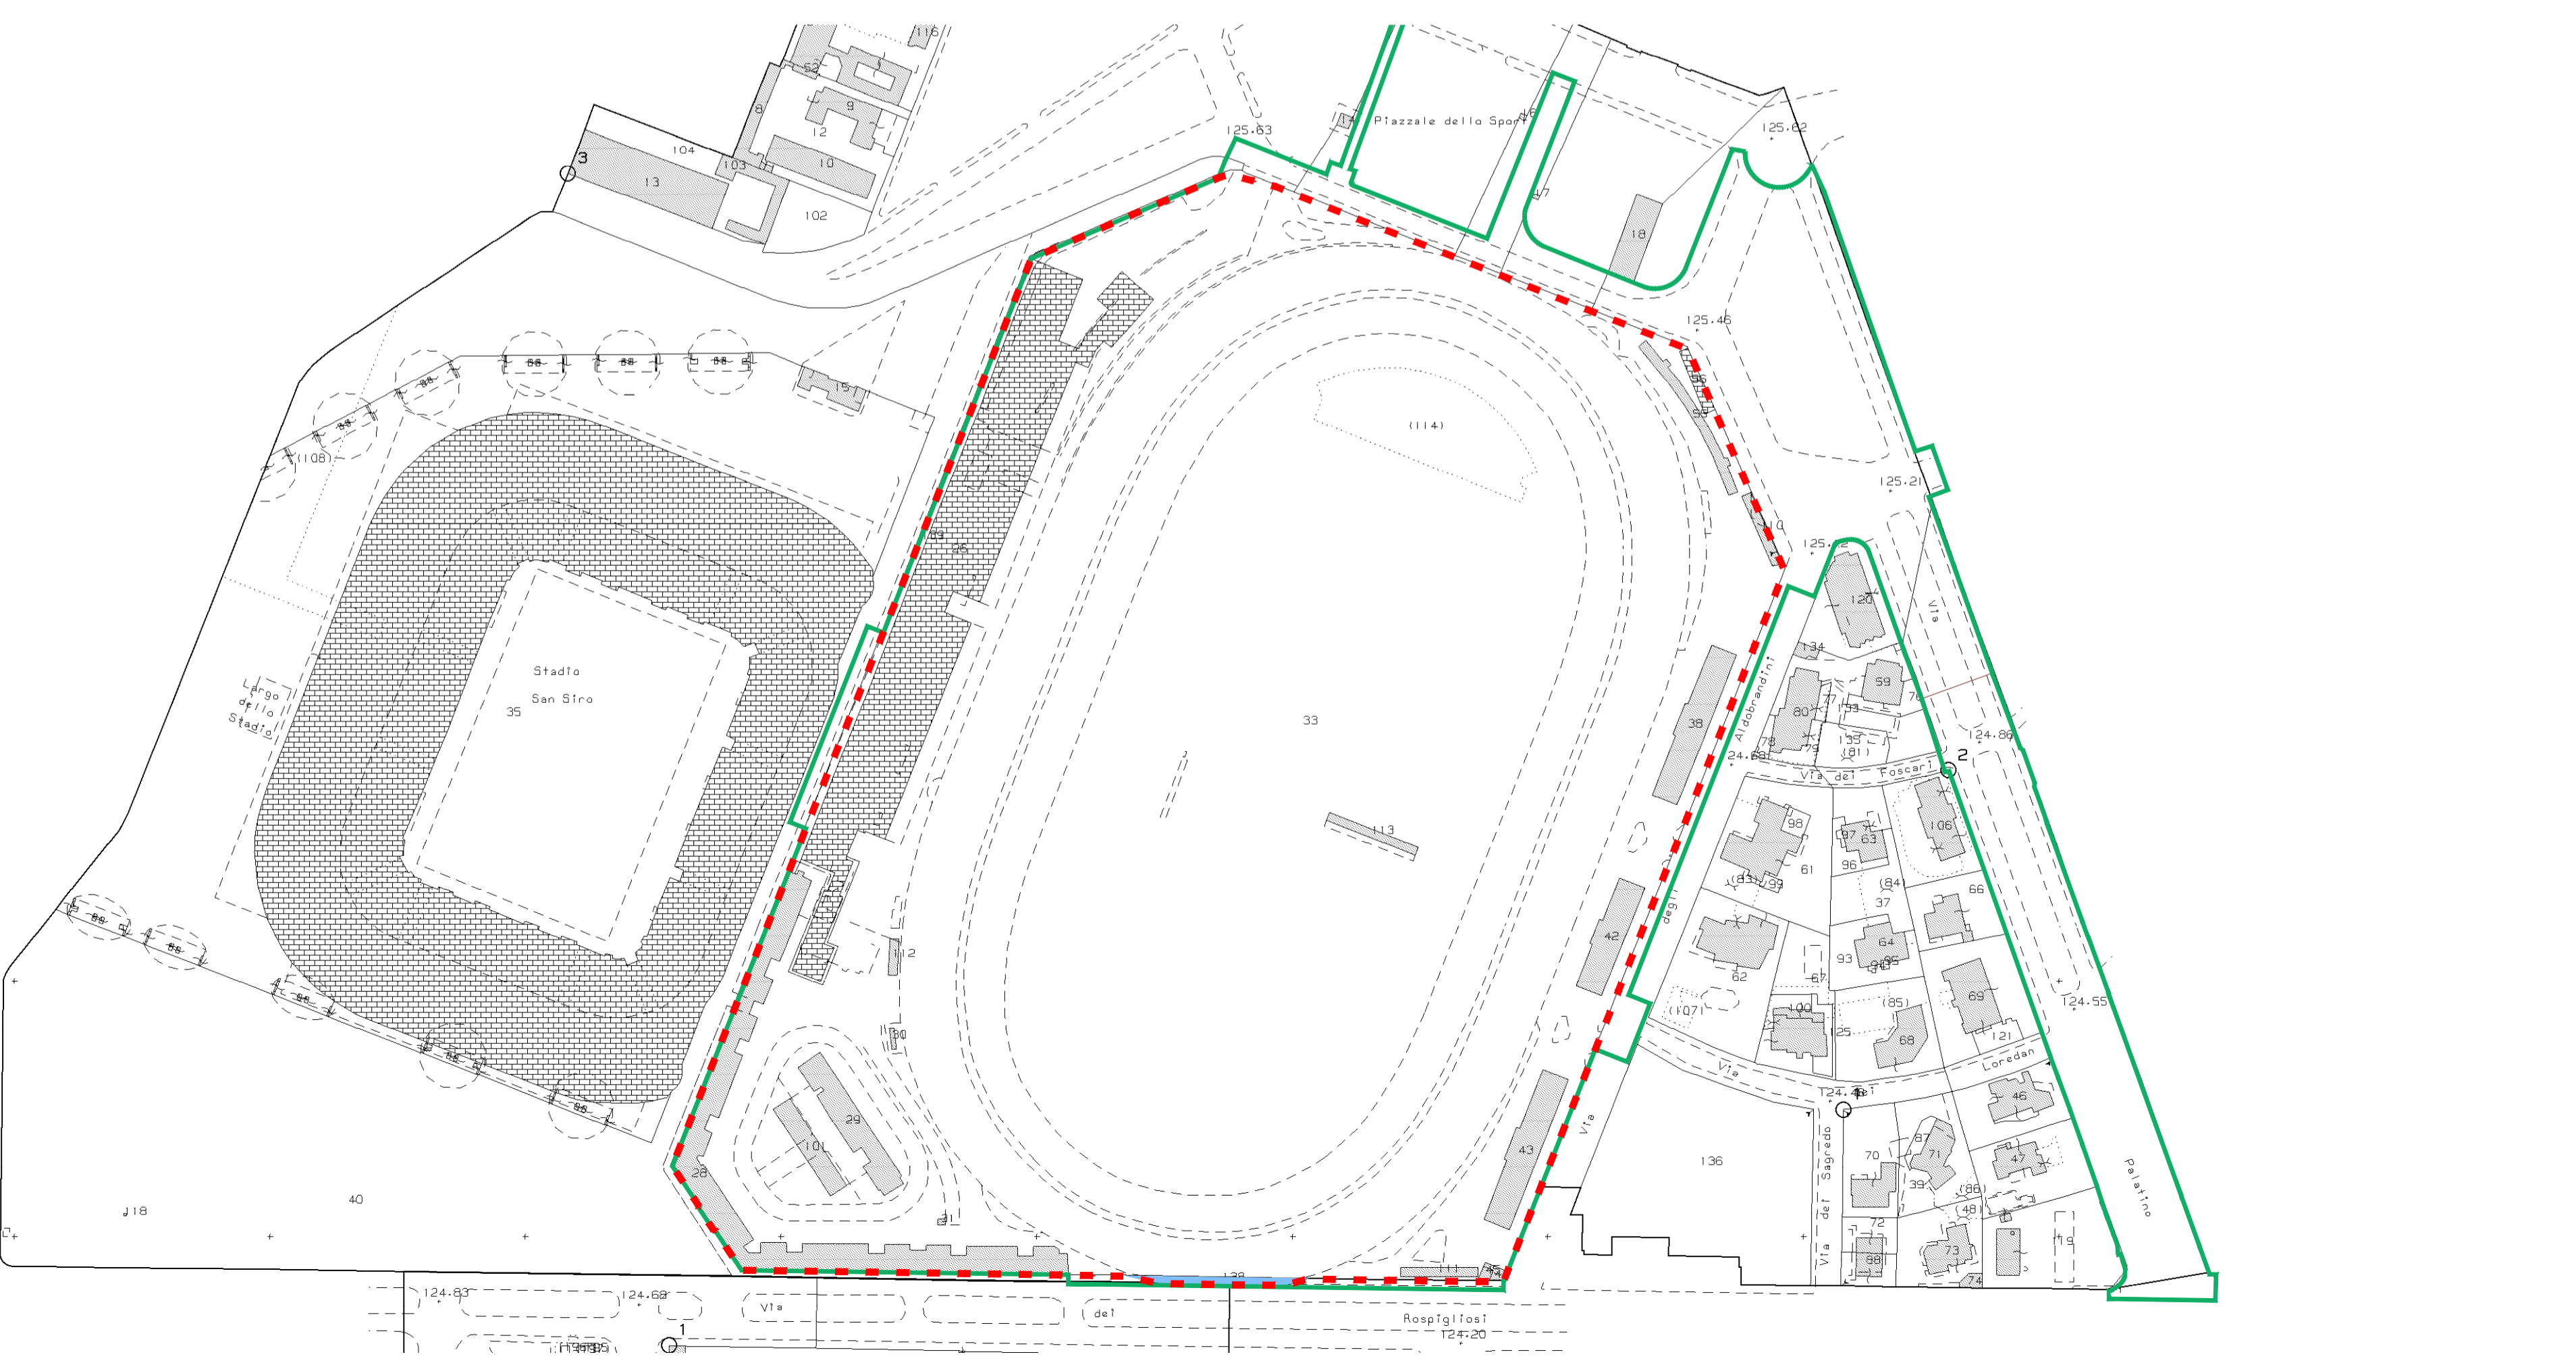

Dimensione cornice: 1164.000 x 828.000 metri



Comune di Milano  
**Piano Attuativo n.7 Trotter**  
**Proposta Definitiva**

<b>PROPRIETA</b> FONDO INVICTUS <small>Via Solbiato, 15/17 - 20159 Milano                  +39 02 502811</small>	<b>DEVELOPER</b> <b>Hines</b> <small>Via Solbiato, 35 - 20121 Milano                  +39 02 809111 hines@hines.com</small>	<b>PROJECT MANAGEMENT</b> <b>PERELLI</b> <small>Piazza Antonelli, 1 - 20144 Milano                  +39 02 5020221 info@perelli.com</small>																														
<b>MASTER PLANNER</b> <b>KPF</b> <small>7a Langley Street London, WC2H 9JA                  United Kingdom                  +44 20 3119 0300 info@kpf.com</small>	<b>PROGETTO PIANO ATTUATIVO</b> <b>STARARCH</b> <small>Ripa di Porta Ticinese, 75 - 20143 Milano                  +39 02 76032000 info@stararch.it</small>																															
<b>CONSULENTI</b> <b>MOBILITA' E PROGETTO PRELIMINARE OPERE STRADALI</b> <b>MIC</b> <small>Via Pietro Costelli, 16 - 20136 Milano                  +39 02 49935500 info@micmilano.com</small>	<b>PROGETTO PAESAGGIO</b> <b>LAND</b> <small>Via Varese, 15 - 20121 Milano                  +39 02 809111 land@land.it</small>	<b>TITOLO TAVOLA</b> Individuazione su Database topografico e catastale dell'ambito di PA																														
<b>CONSULENZA PROCEDURE VAS/VA</b> <b>DIEFFE AMBIENTE</b> <small>Via G. B. Pavesi, 6 - 20124 Milano                  +39 02 76032000 info@dieffeambiente.it</small>	<b>PROGETTO BONIFICHE</b> <b>YARD REAS</b> <small>Corso Vittorio Emanuele II, 22 - 20122 Milano                  +39 02 76032000</small>	<b>ELABORATO N°</b> 2A.01																														
<b>PROGETTO RETI TECNOLOGICHE PROGETTO OPERE URBANIZZAZIONE</b> <b>TRM</b> <small>Indirizzo: Territorio Industriale                  Via Giuseppe Ferrari, 36, 20090 Monza                  +39 039 600207 ufficio.tecnico@trmgrouppro.it</small>	<b>ENERGY LEED</b> <b>ARIATTA</b> <small>Via Elio, 12, 20145 Milano                  +39 02 499 0271 info@ariatta.it</small>	<b>SCALA</b> 1:2000																														
<b>PROGETTO DEMOLIZIONI INDAGINI GEOLOGICHE</b> <b>F&amp;M ingegneria</b> <small>Via Belvedere, 8/10 - 20123 Milano (VE)                  +39 0432 972711 info@fandm.com</small>	<b>QUANTITY SURVEYOR</b> <b>J&amp;A</b> <small>Via Ugo Hoepf 3/C - 20121 Milano                  +39 02 80910411 info@jandaj.com</small>	<table border="1"> <thead> <tr> <th>Emissione</th> <th>DATA</th> <th>Veri</th> <th>Ed.</th> <th></th> </tr> </thead> <tbody> <tr> <td>31.08.2020</td> <td>0</td> <td>---</td> <td>---</td> <td>PA Preliminare</td> </tr> <tr> <td>11.12.2020</td> <td>1</td> <td>---</td> <td>---</td> <td>PA Preliminare Rev.01</td> </tr> <tr> <td>28.06.2021</td> <td>2</td> <td>---</td> <td>---</td> <td>PA Preliminare Rev.02</td> </tr> <tr> <td>04.02.2022</td> <td>3</td> <td>---</td> <td>---</td> <td>PA Preliminare Rev.03</td> </tr> <tr> <td>29.04.2022</td> <td>4</td> <td>---</td> <td>---</td> <td></td> </tr> </tbody> </table>	Emissione	DATA	Veri	Ed.		31.08.2020	0	---	---	PA Preliminare	11.12.2020	1	---	---	PA Preliminare Rev.01	28.06.2021	2	---	---	PA Preliminare Rev.02	04.02.2022	3	---	---	PA Preliminare Rev.03	29.04.2022	4	---	---	
Emissione	DATA	Veri	Ed.																													
31.08.2020	0	---	---	PA Preliminare																												
11.12.2020	1	---	---	PA Preliminare Rev.01																												
28.06.2021	2	---	---	PA Preliminare Rev.02																												
04.02.2022	3	---	---	PA Preliminare Rev.03																												
29.04.2022	4	---	---																													
<b>COORDINAMENTO PIANO ATTUATIVO</b> <b>Freyrie Flores architettura</b> <small>Corso Garibaldi, 49 - 20121 Milano                  +39 02 0282889</small>	<b>URBAN LAWYER</b> <b>SIP</b> <small>Studio Ingegneri &amp; Periti</small> <small>Piazza Duca, 3 - 20122 Milano                  +39 02 76032000 info@studioinpa.it</small>	<b>NOME FILE</b> 894-DE-A-2A.01-PL-00-DBTCAT-SF																														
	<b>CONTROLLATO</b>	<b>CODICE COMMESSA</b> 19804																														
	<b>APPROVATO</b>																															