


- LEGENDA**
- Rete esistente**
- Rete illuminazione pubblica esistente
- Rete di progetto**
- Rete Illuminazione Pubblica di progetto
 - Palo illuminazione pubblica aree pedonali interne al parco
 - Palo illuminazione pubblica altezza fuori terra punto luce 4,0 m
 - Palo illuminazione pubblica altezza fuori terra punto luce 8,0 m
- ■ ■ Perimetro PA7 (Trotto)
- ■ ■ Perimetro Ambito PA7
- Aree oggetto di cessione per opere urbanizzazione primaria
- Aree oggetto di cessione per opere di urbanizzazione primaria con riserva del diritto di superficie in sottosuolo
- Aree oggetto di cessione per opere urbanizzazione secondaria
- Area pubblica destinata alla realizzazione della scuola d'infanzia
- Area pubblica con diritto di superficie in sottosuolo
- Aree fondiarie asservite ad uso pubblico
- ■ ■ Asservimenti per passaggio impianti privati

PALO CONICO, PLINTI E POZZETTI DI LINEA
SCALA 1:20

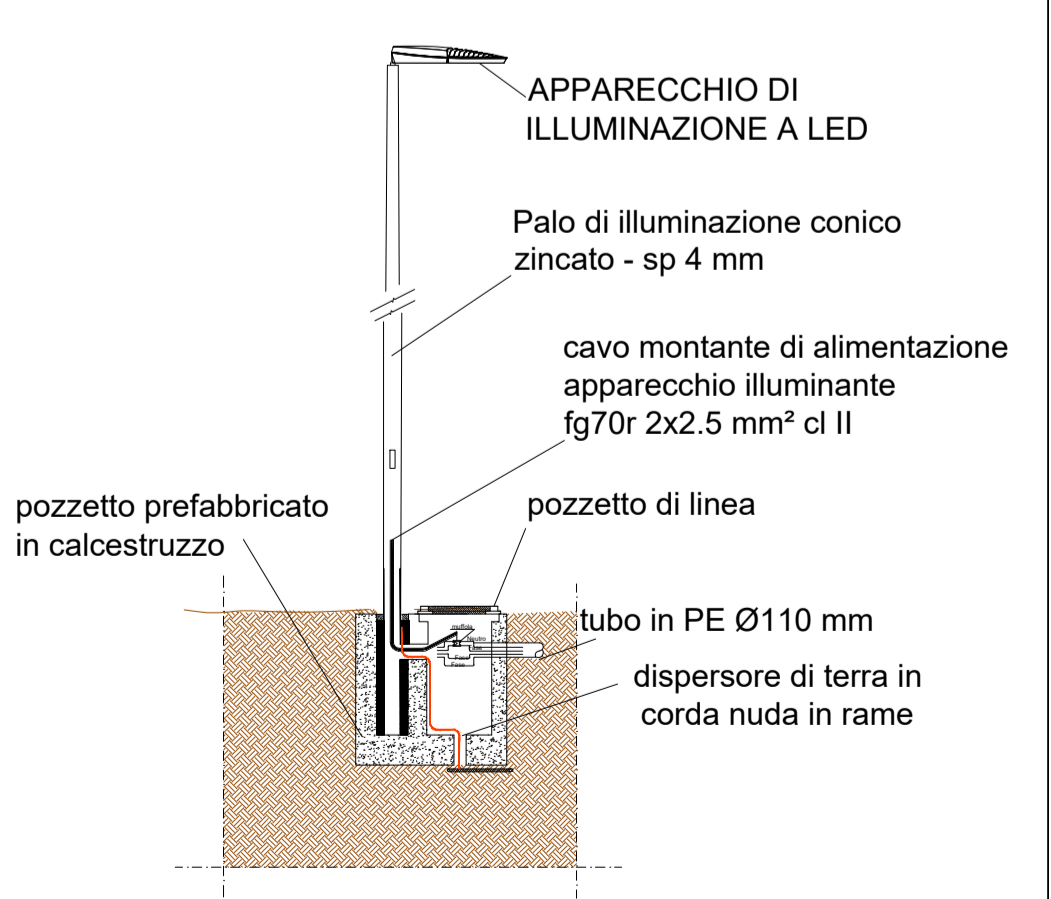

SEZIONE
All'interno di ogni pozzetto di linea deve essere posto il cartello monitor di pericolo di morte. Nell'eventuale impossibilità di posizionare il dispersore di terra sotto l'ultimo elemento in cemento del pozzetto di linea, questo potrà essere messo sotto la fondazione in calcestruzzo del palo di illuminazione



Comune di Milano
Piano Attuativo n.7 Trotter
Proposta Definitiva

PROPRIETÀ FONDO INVICTUS Via Valsabbia, 1017 - 20159 Milano +39 0252811	DEVELOPER Hines Via Biadello, 35 - 20131 Milano +39 029820201 Italy info@hines.com	PROJECT MANAGEMENT PERELLI Piazza Anselmi, 1 - 20144 Milano +39 025320221 info@perelli.com
---	---	---

MASTER PLANNER KPF The Langley Street London, WC2H 9JA United Kingdom +44 20 3119 0300 info@kpf.com	PROGETTO PIANO ATTUATIVO STARCHING Piazzale Porta Ticinese, 75 - 20143 Milano +39 027382000 mail@starching.it
---	--

CONSULENTI MOBILITÀ E PROGETTO PRELIMINARE OPERE STRADALI MIC Via Pietro Castoldi, 16 - 20136 Milano +39 0249530500 info@mic.it	PROGETTO PAESAGGIO LAND Via Varese, 16 - 20121 Milano +39 02 809111 land@land.it	TITOLO TAVOLA Sottoservizi tecnologici Planimetria illuminazione pubblica e particolari tipici indicativi con regime giuridico dei suoli
---	---	---

CONSULENZA PROCEDURE VAS/VALIA DIFFETI AMBIENTE Via G. B. Paganini, 6 - 20124 Milano +39 027000401 info@diffeti.it	PROGETTO BONIFICHE YARD REAS Corso Vittorio Emanuele II, 22 - 20122 Milano +39 02 789201	ELABORATO N° 5S.07.B
---	---	--------------------------------

CONSULENZA PROCEDURE VAS/VALIA ENERGY LEED ARIATTA Via Ebra, 12 - 20145 Milano +39 02 499 0271 info@ariatta.it	QUANTITY SURVEYOR JPA Via Uffizi House 3/C - 20121 Milano +39 024389041 info@jpa.com	SCALA 1:1000-VARIE
---	---	------------------------------

PROGETTO RETI TECNOLOGICHE PROGETTO OPERE URBANIZZAZIONE TRM Via S. Felice, 1 - 20121 Milano (VE) +39 0293900207 info@trm.it	PROGETTO DEMOLIZIONI INDAGINI GEOLOGICHE F.M. Via S. Felice, 1 - 20121 Milano (VE) +39 0293900207 info@fm.it	EMISSIONE DATA 31.08.2020 0 --- PA Preliminare 11.12.2020 1 --- PA Preliminare Rev.01 28.06.2021 2 --- PA Preliminare Rev.02 04.02.2022 3 --- PA Preliminare Rev.03 13.04.2022 4 --- Rev.04
---	---	--

COORDINAMENTO PIANO ATTUATIVO Freyrie Flores architettura Corso Garibaldi, 49 - 20121 Milano +39 02 5282889	URBAN LAWYER SIP Ingegneri Strada 6 Partners Piazza Duca, 3 - 20122 Milano +39 02 7600381 benevolere@sip-legal.com	NOME FILE 864-DE-A-S3-07B-PL-00-URBPRM-ILL PUBBL-RS-PG	CODICE COMMESSA 13884
CONTROLLATO LS	APPROVATO MC		