




PLANIMETRIA TERRAZZA

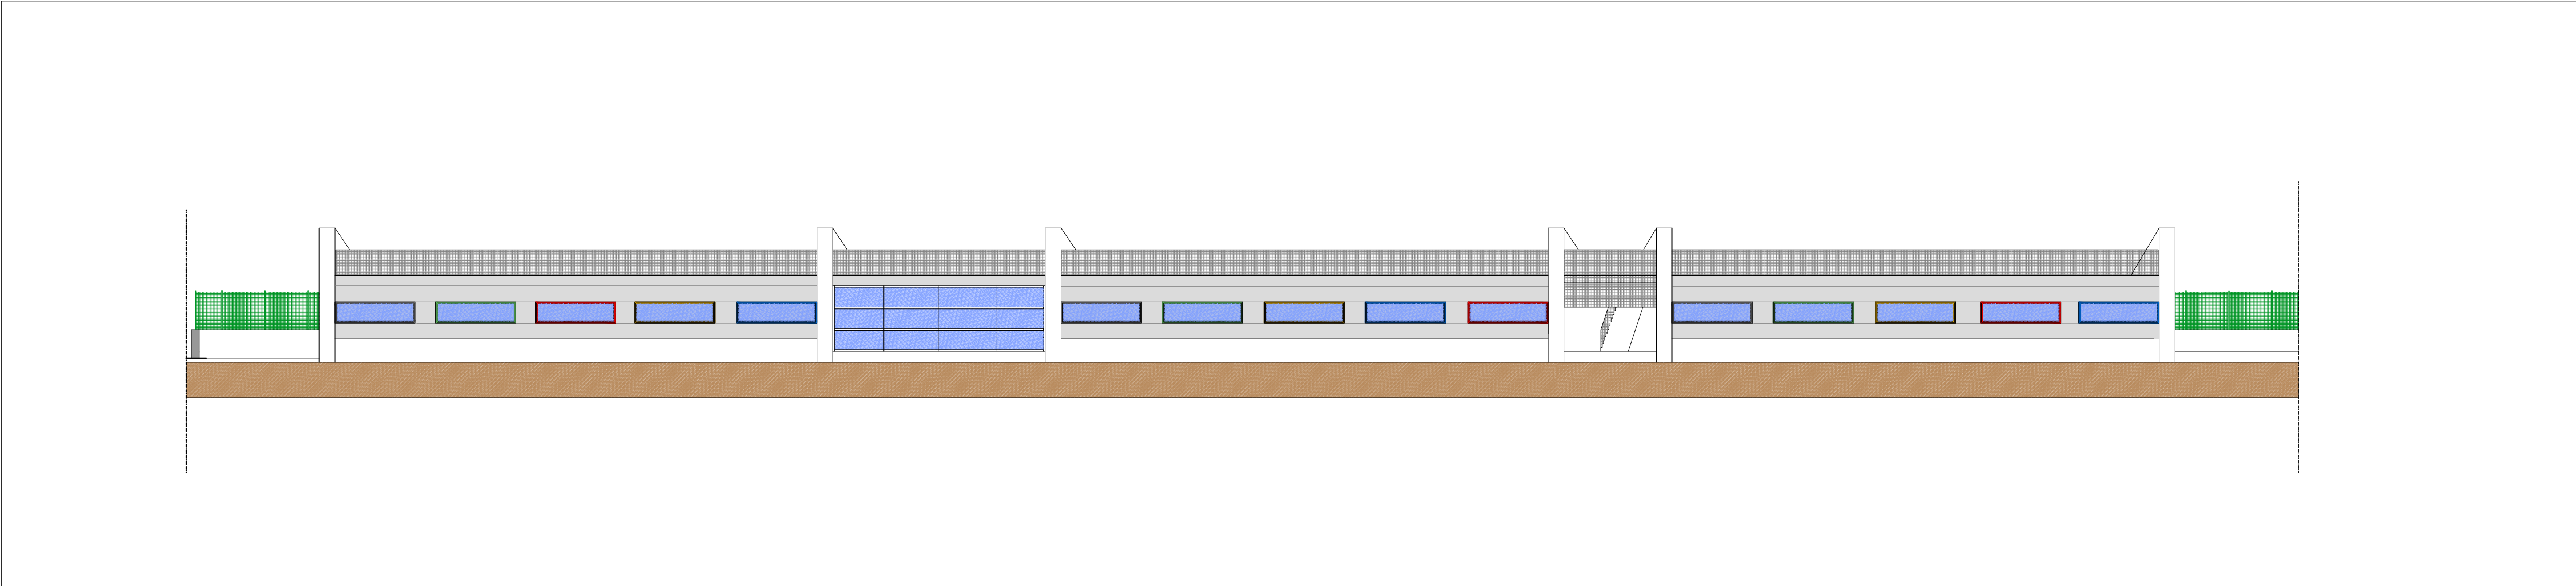

PROSPETTO NORD

  
**COMUNE DI MILANO**  
**NUOVA FORESTERIA**  
**PALABADMINTON**

  
**PROGETTO PRELIMINARE**

 **CONI**  
**SERVIZI**

DIREZIONE GESTIONE PATRIMONIO  
E CONSULENZA IMPIANTI SPORTIVI  
UFFICIO INGEGNERIA  
ARCH. ALBERTO LUCANTONI



ELABORATO	PIANO TERRAZZA E PROSPETTO NORD
	SCALA 1:500
	DATA 21 LUGLIO 2015

È vietata la riproduzione totale o parziale dei contenuti qui presenti ©