


**LEGENDA**

- CAMERETTA DI ISPEZIONE Prefabbricata in calcestruzzo armato Dimensioni interne 120 x 120 cm
- POZZETTO DI ISPEZIONE PREFABBRICATO IN C.A. Dimensioni 60 cm x 60 cm (h=0,60 m)
- COLLETTORE DI FOGNATURA per acque METEORICHE Ø200-315-400-500-630 mm in PVC
- COLLETTORE DI FOGNATURA per sollevamento acque METEORICHE
- TUBAZIONE di allacciamento per acque METEORICHE Ø160 mm in PVC
- COLLETTORE DI RACCOLTA ACQUE MISTE Ø110 cm in PRFV
- LINEA DI PUBBLICA ILLUMINAZIONE Ø200 mm in PVC corrugato
- COLLETTORE IN PVC CORRUGATO Ø160 mm Interramento LINEA TELEFONICA aerea
- COLONNINA TELECOM
- TUBAZIONE ACQUEDOTTO ESISTENTE da conservare
- GRIGLIA PER RACCOLTA ACQUE METEORICHE Dimensioni 45 cm x 45 cm (h=60 cm)
- PALO DI PUBBLICA ILLUMINAZIONE per piattaforma stradale H=7,80
- PALO DI PUBBLICA ILLUMINAZIONE per marciapiede H=5,00
- PALO DI ILLUMINAZIONE Attraversamento stradale
- P STAZIONE DI SOLLEVAMENTO Prevalenza H = 5,00 m - Q = 5,69 l/sec
- SENSORE DI PIOGGIA per la partenza dello svuotamento
- POZZETTO DI PRELIEVO IN C.A. Dimensioni 45 cm x 45 cm
- VASCA PREFABBRICATA IN CLS PER ACCUMULO ACQUE PLUVIALI (Volume tot. = 450,00 mc)
- DEMOLIZIONI

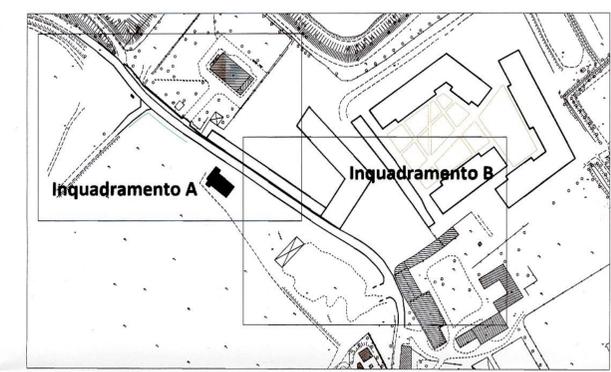

COMUNE DI MILANO  
 VIA MACCONAGO 24-36

Comune di Milano  
 DIR. URBANISTICA  
 FONDAZIONE LEONARDO DEL  
 PG 0289102 / 2013  
 Del 16/06/2013  
 A. A. PIANIF. URB. ATT. STRAT.  
 UFF.



Objetto: **PROGRAMMA INTEGRATO DI INTERVENTO AI SENSI DELLA L.R. 12/2005**

Tavola: **28a** PROGETTO PLANIMETRIA DELLA OPERE DI URBANIZZAZIONE SOTTOSERVIZI (INQ. A)

Scala: 1:200 Data: Aprile 2019

Proprietà: FONDAZIONE LEONARDO DEL VECCHIO P.zza San Fedele 2 20121 Milano

Progettista: Arch. Gian Primo Doro Via San Martino 10 20821 Meda (MB) Tel. 0362 74652 gpdoro@hotmail.it

REV.	DATA	DIS.	CONT.	OGGETTO REVISIONE

RICHIEDENTE: *[Signature]*

PROGETTISTA: *[Signature]* ORDINE DEGLI ARCHITETTI, PIANIFICATORI, PAESAGGISTI E CONSERVATORI DELLA PROVINCIA DI MONZA E DELLA BRIANZA

PROTOCOLLO: *[Signature]* GIAN PRIMO DORO ARCHITETTO