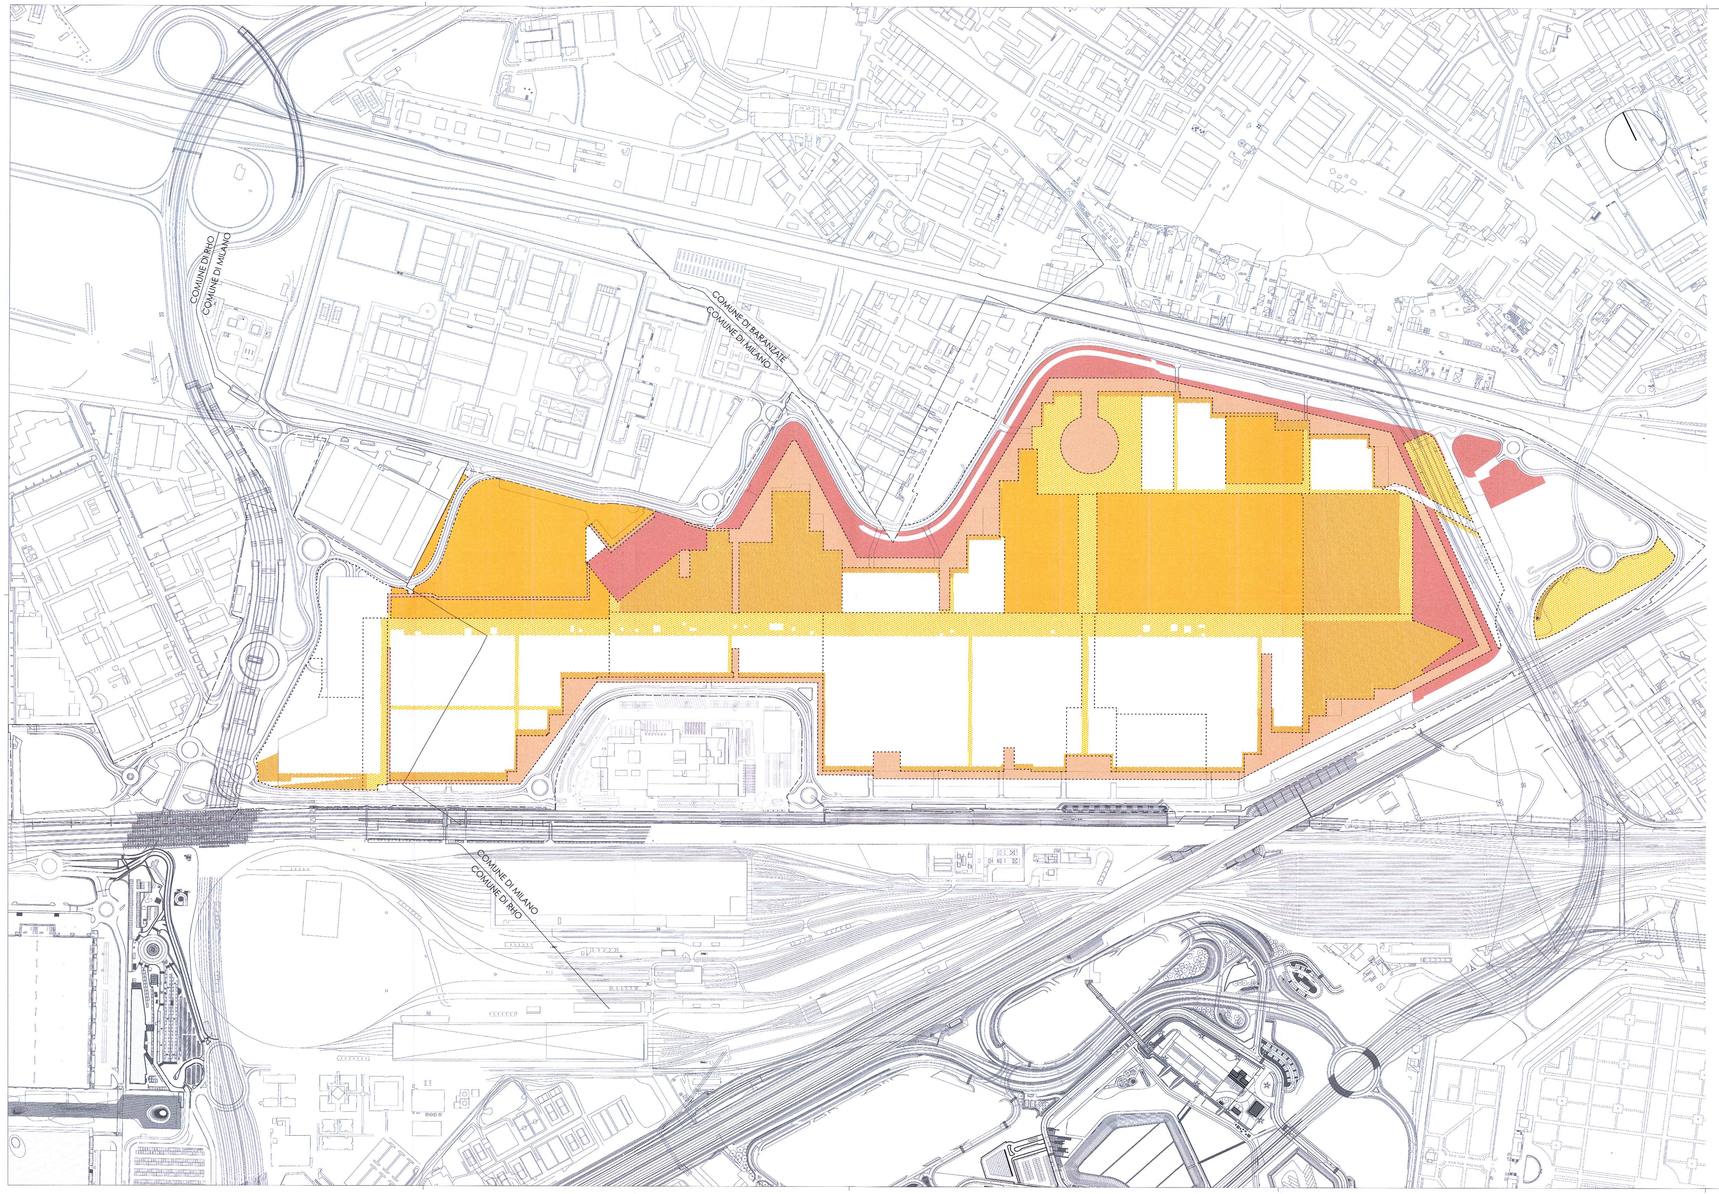

Legenda

Elementi di PII

- Perimetro Ambito PII
- Perimetro Unità AdP

Dotazioni

Dotazioni su aree **asservite all'uso pubblico**

Sup. tot. **100.288 mq**

Dotazioni su aree **cedute** da dettagliarsi negli Stralci Funzionali da definirsi con i settori competenti

Sup. tot. **102.368 mq**

Dotazioni su aree **cedute**

Sup. tot. **60.724 mq**

Aree per edifici e attrezzature adibiti a servizi di interesse pubblico o generale, computate ai fini delle Dotazioni, inclusi gli spazi aperti al pubblico

Sup. tot. **136.226 mq**

Aree di canale perimetrale, darsene e vasche fitodepurazione, computate ai fini delle Dotazioni

Sup. tot. **80.402 mq**

area per Dotazioni > 475.250
pari al 100% della s.l.p. insediabile

Sup. tot. 480.008 mq

area per Dotazioni in Unità 1
Sup. tot. **447.215** mq

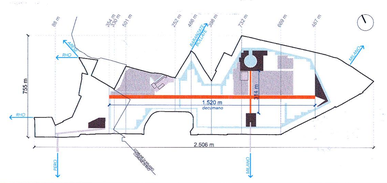

COMMITTENTE

arexpo

COMUNE DI MILANO
DIREZIONE URBANISTICA
Area Pianificazione Tematica e Valorizzazione Aree

Arexpo S.p.A.
Sede legale ed uffici: via Cristina Belgioioso 171 - 20157
codice fiscale/partita IVA 07460440969
www.arexpo.it

LEGALE RAPPRESENTANTE:
Dott. Ing. Giuseppina Caravella

PROGETTAZIONE:
Arch. Daniela De Pascalis

ALLEGATO ALLA PROPOSTA DI DELIBERAZIONE N. 3482 DEL 30/07/2019
COMPOSTO DA PAG. 1

Il Direttore di Area
Arch. Gianluca Zoncrè

Comune di Milano
DIR. URBANISTICA
ARCHIVIO P.A.
PG 0407703 / 2019
Dr. VITO LEGATO
A. A. PIANIFICAZIONE TEMATICA 1

IN COLLABORAZIONE CON

lendlease

LendLease
sede legale ed uffici
Via della Moscova 3, 20121, Milano
www.lendlease.com/it/

lendlease S.r.l.
Via Mecenate 84
20138 Milano
C.F./P.IVA 13453370159

LAND

LAND Italia S.r.l.
Via Varese 16,20121,Milano
www.landsrl.com

Systematica

Systematica S.r.l.
Via Lovanio 8, 20121 Milano
www.systematica.net

CARLO RATTI ASSOCIATI®

Carlo Ratti Associati S.r.l.
C.so Quirino Sella 26, 10131 Torino
www.carloratti.com

PROGRAMMA INTEGRATO DI INTERVENTO - PROPOSTA DEFINITIVA

MIND - PROGETTO DI RIGENERAZIONE PER UNO SVILUPPO URBANO SOSTENIBILE

TITOLO ELABORATO: DOTAZIONI DOVUTE

NUMERO ELABORATO: TAV 2.04 REV 01

SCALA: 1:3000	**DIMENSIONI:** 1261X594 mm	**DATA:** settembre 2019

Le difformità devono essere comunicate immediatamente al proponente prima di procedere. Questo disegno è protetto da copyright.