

LEGENDA

- Collettore fognario esistente
- Collettore fognario di progetto D1200
- Collettore fognario esistente da disconnettere
- Limite intervento

Area sita in:
Comune di MILANO
 Rubattino 84

Comune di Milano
 DIR. URBANISTICA
 CERRI MARCO
 PG 0490332 / 2019
 Del 31/10/2019 14:51:30
 A. A. BIANCHI
ALLEGATO


PROGRAMMA INTEGRATO DI INTERVENTO

**PROGETTO PRELIMINARE OPERE DI URBANIZZAZIONE
 PARCHEGGIO SCAMBIATORE STAZIONE LAMBRATE
 PIAZZA MONTE TITANO**

Fognatura - Planimetria stato di fatto e di progetto

COPIA SETTORE

AREA PIANIFICAZIONE URBANISTICA ATTIVATA E STRATEGICA
 ALLEGATO ALLA PROPOSTA DI DISCIPLINARE URBANISTICO
 IL CONTERNO TECNICO E IL PIANO DEL PRESENTI ALLEGATO
 E COORDINATE A TUTTA LA PIAZZA MONTE TITANO
 DI AGGIUNTA N. 1196 DEL 13.7.2012
 SI ATTESTA CHE IL PRESENTE DOCUMENTO E' COMPOSTO
 DI N. 4 PAGINE
 MILANO, 31.10.2019
IL DIRETTORE DI AREA
 Arch. Marco Porta

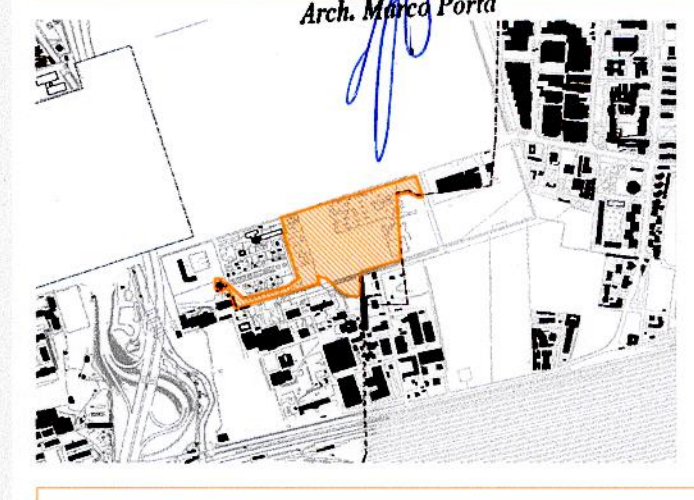

REV. N.	DATA	DESCRIZIONE	DIS.	APPROVATO
A	GENNAIO 2016	EMISSIONE	PG	MC
B	LUGLIO 2016	REVISIONE	LL	MC

COMITENTE:
DEA CAPITAL REAL ESTATE SGR
 FondoClubDeal
 Via Mesagante 18 - 00198 Roma
DEA CAPITAL REAL ESTATE SGR S.p.A.

PROGETTO:
ARCHIMI studio
 Archimi Studio S.r.l.
 via Filippo Corradini, 41
 20122 Milano (TA) (I)
 Web: www.archimi.it
 Mail: archimi@archimi.it
 Tel: +39 02 36595690
 Fax: +39 02 89453593

Arch. Marco Cerri

COLLABORATORI:
 TRM Civil Design
 TRM Civil Design
 TRM Engineering
 TRM Engineering
 Montana S.p.A.
Montana
 inPRO
 Alpina

scala : 1:500
 Data: Marzo 2018
 Tavola
T15