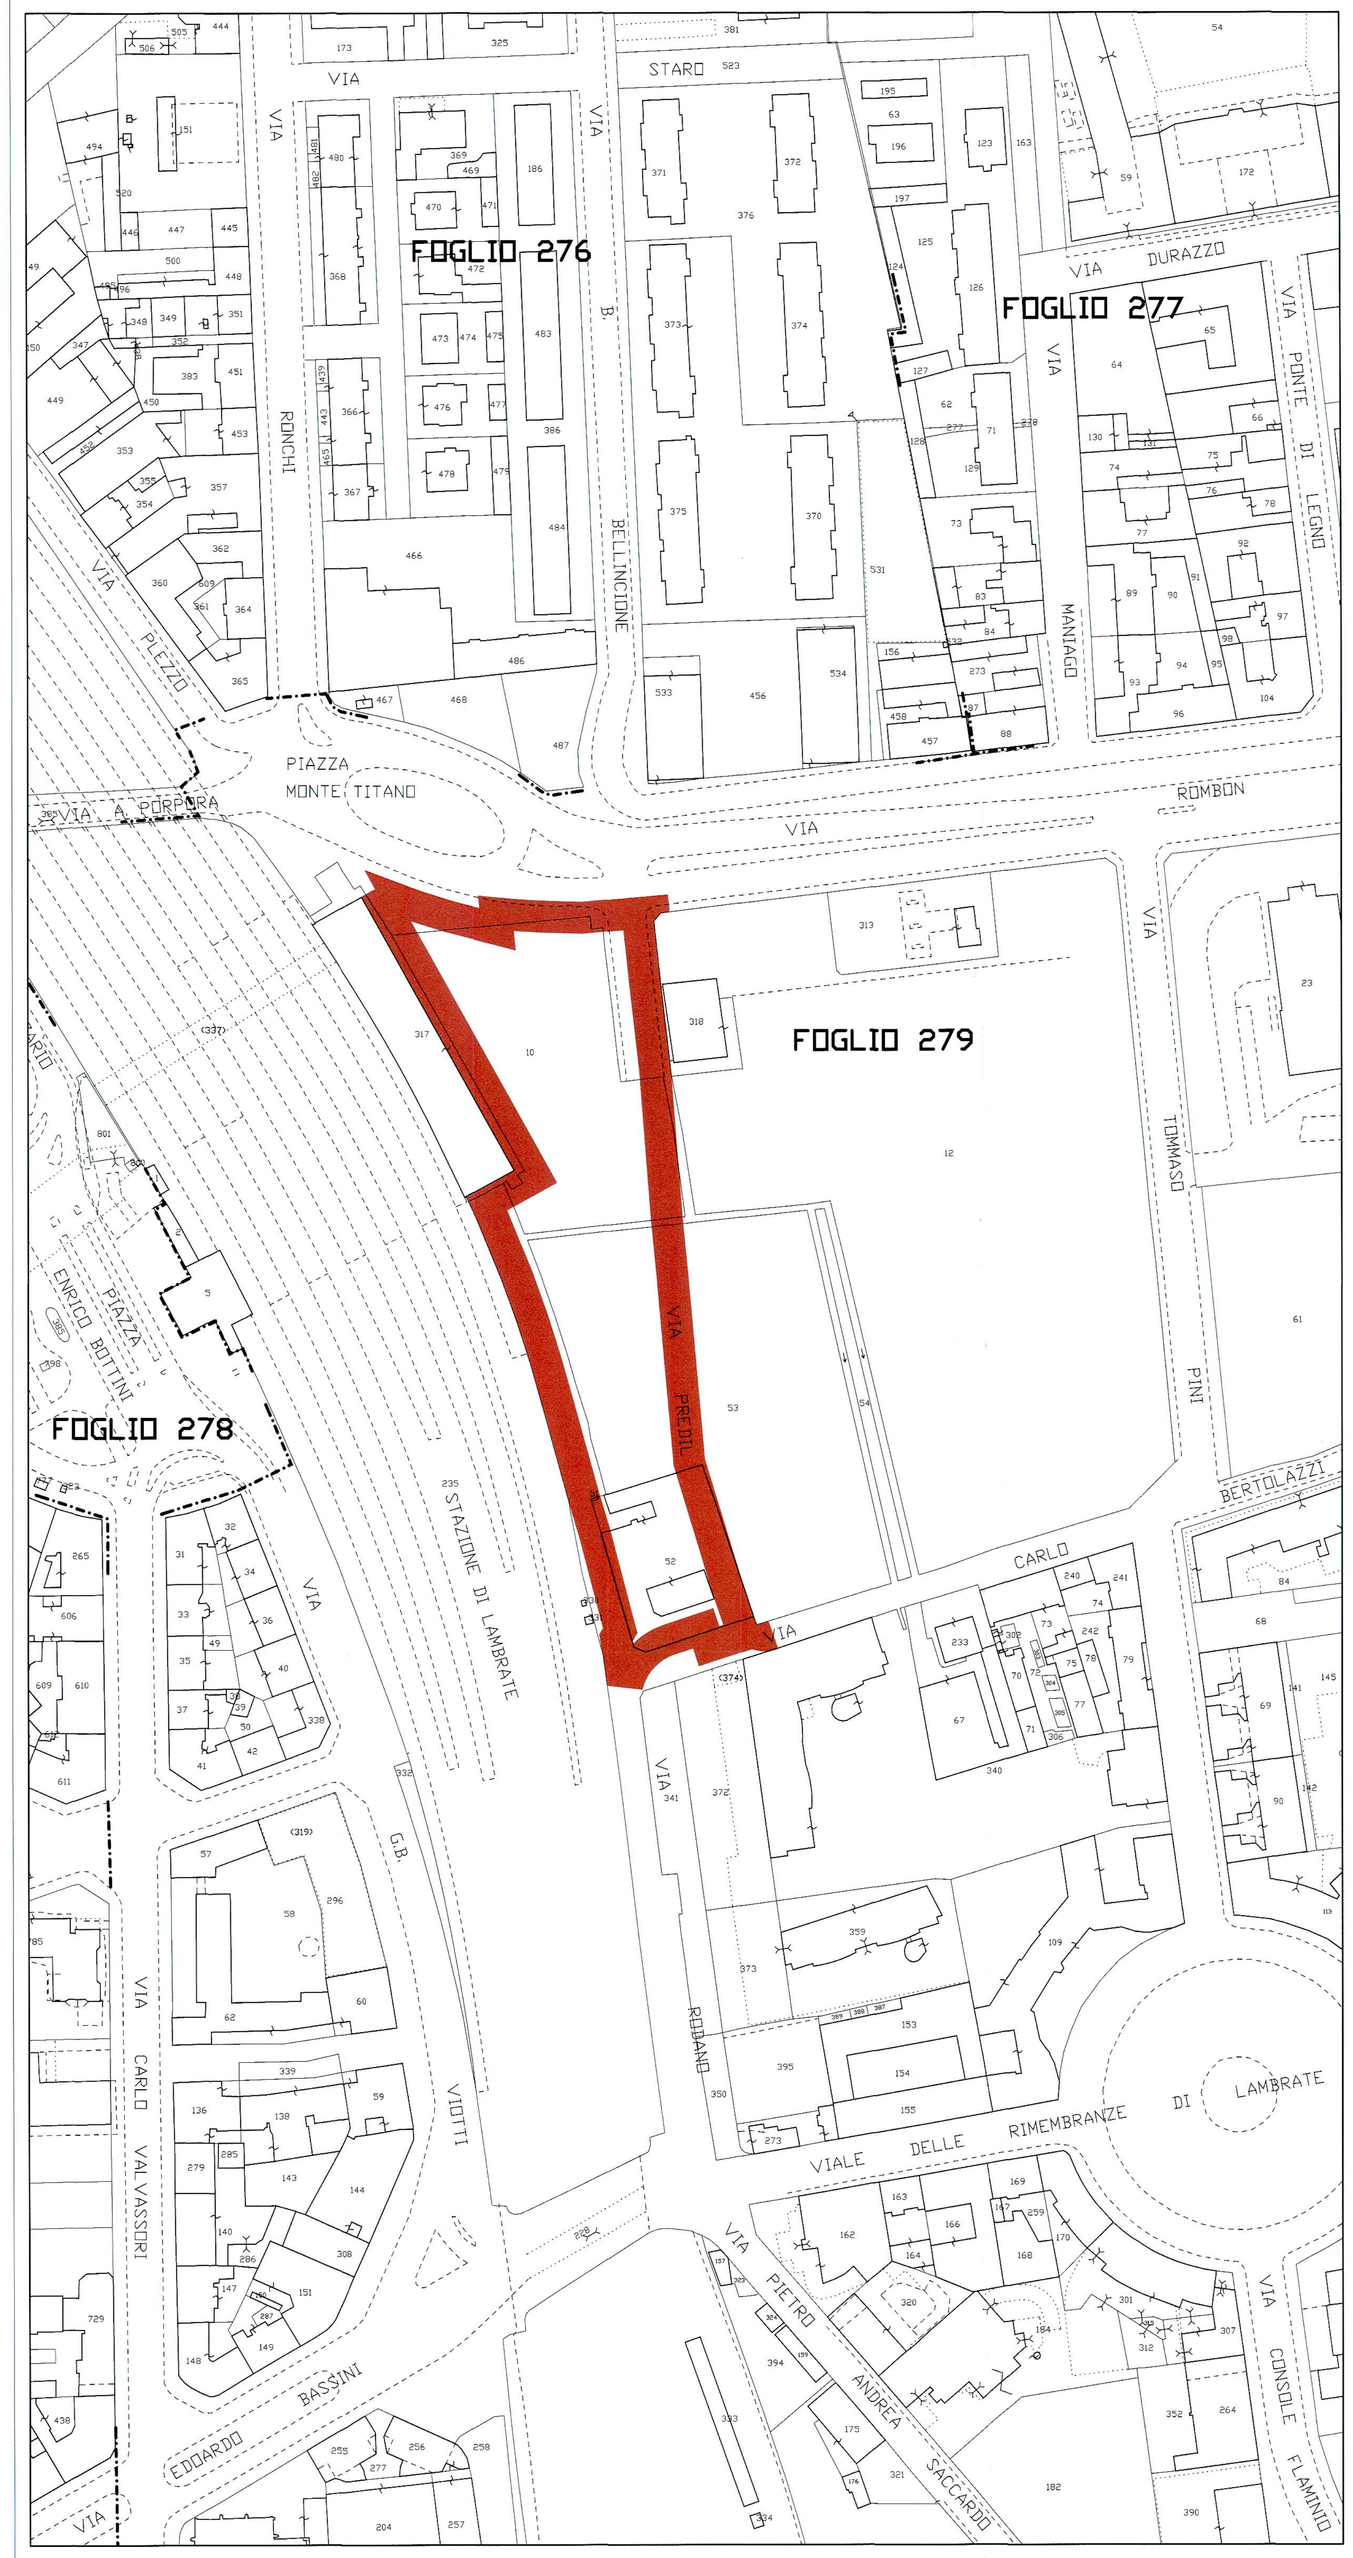

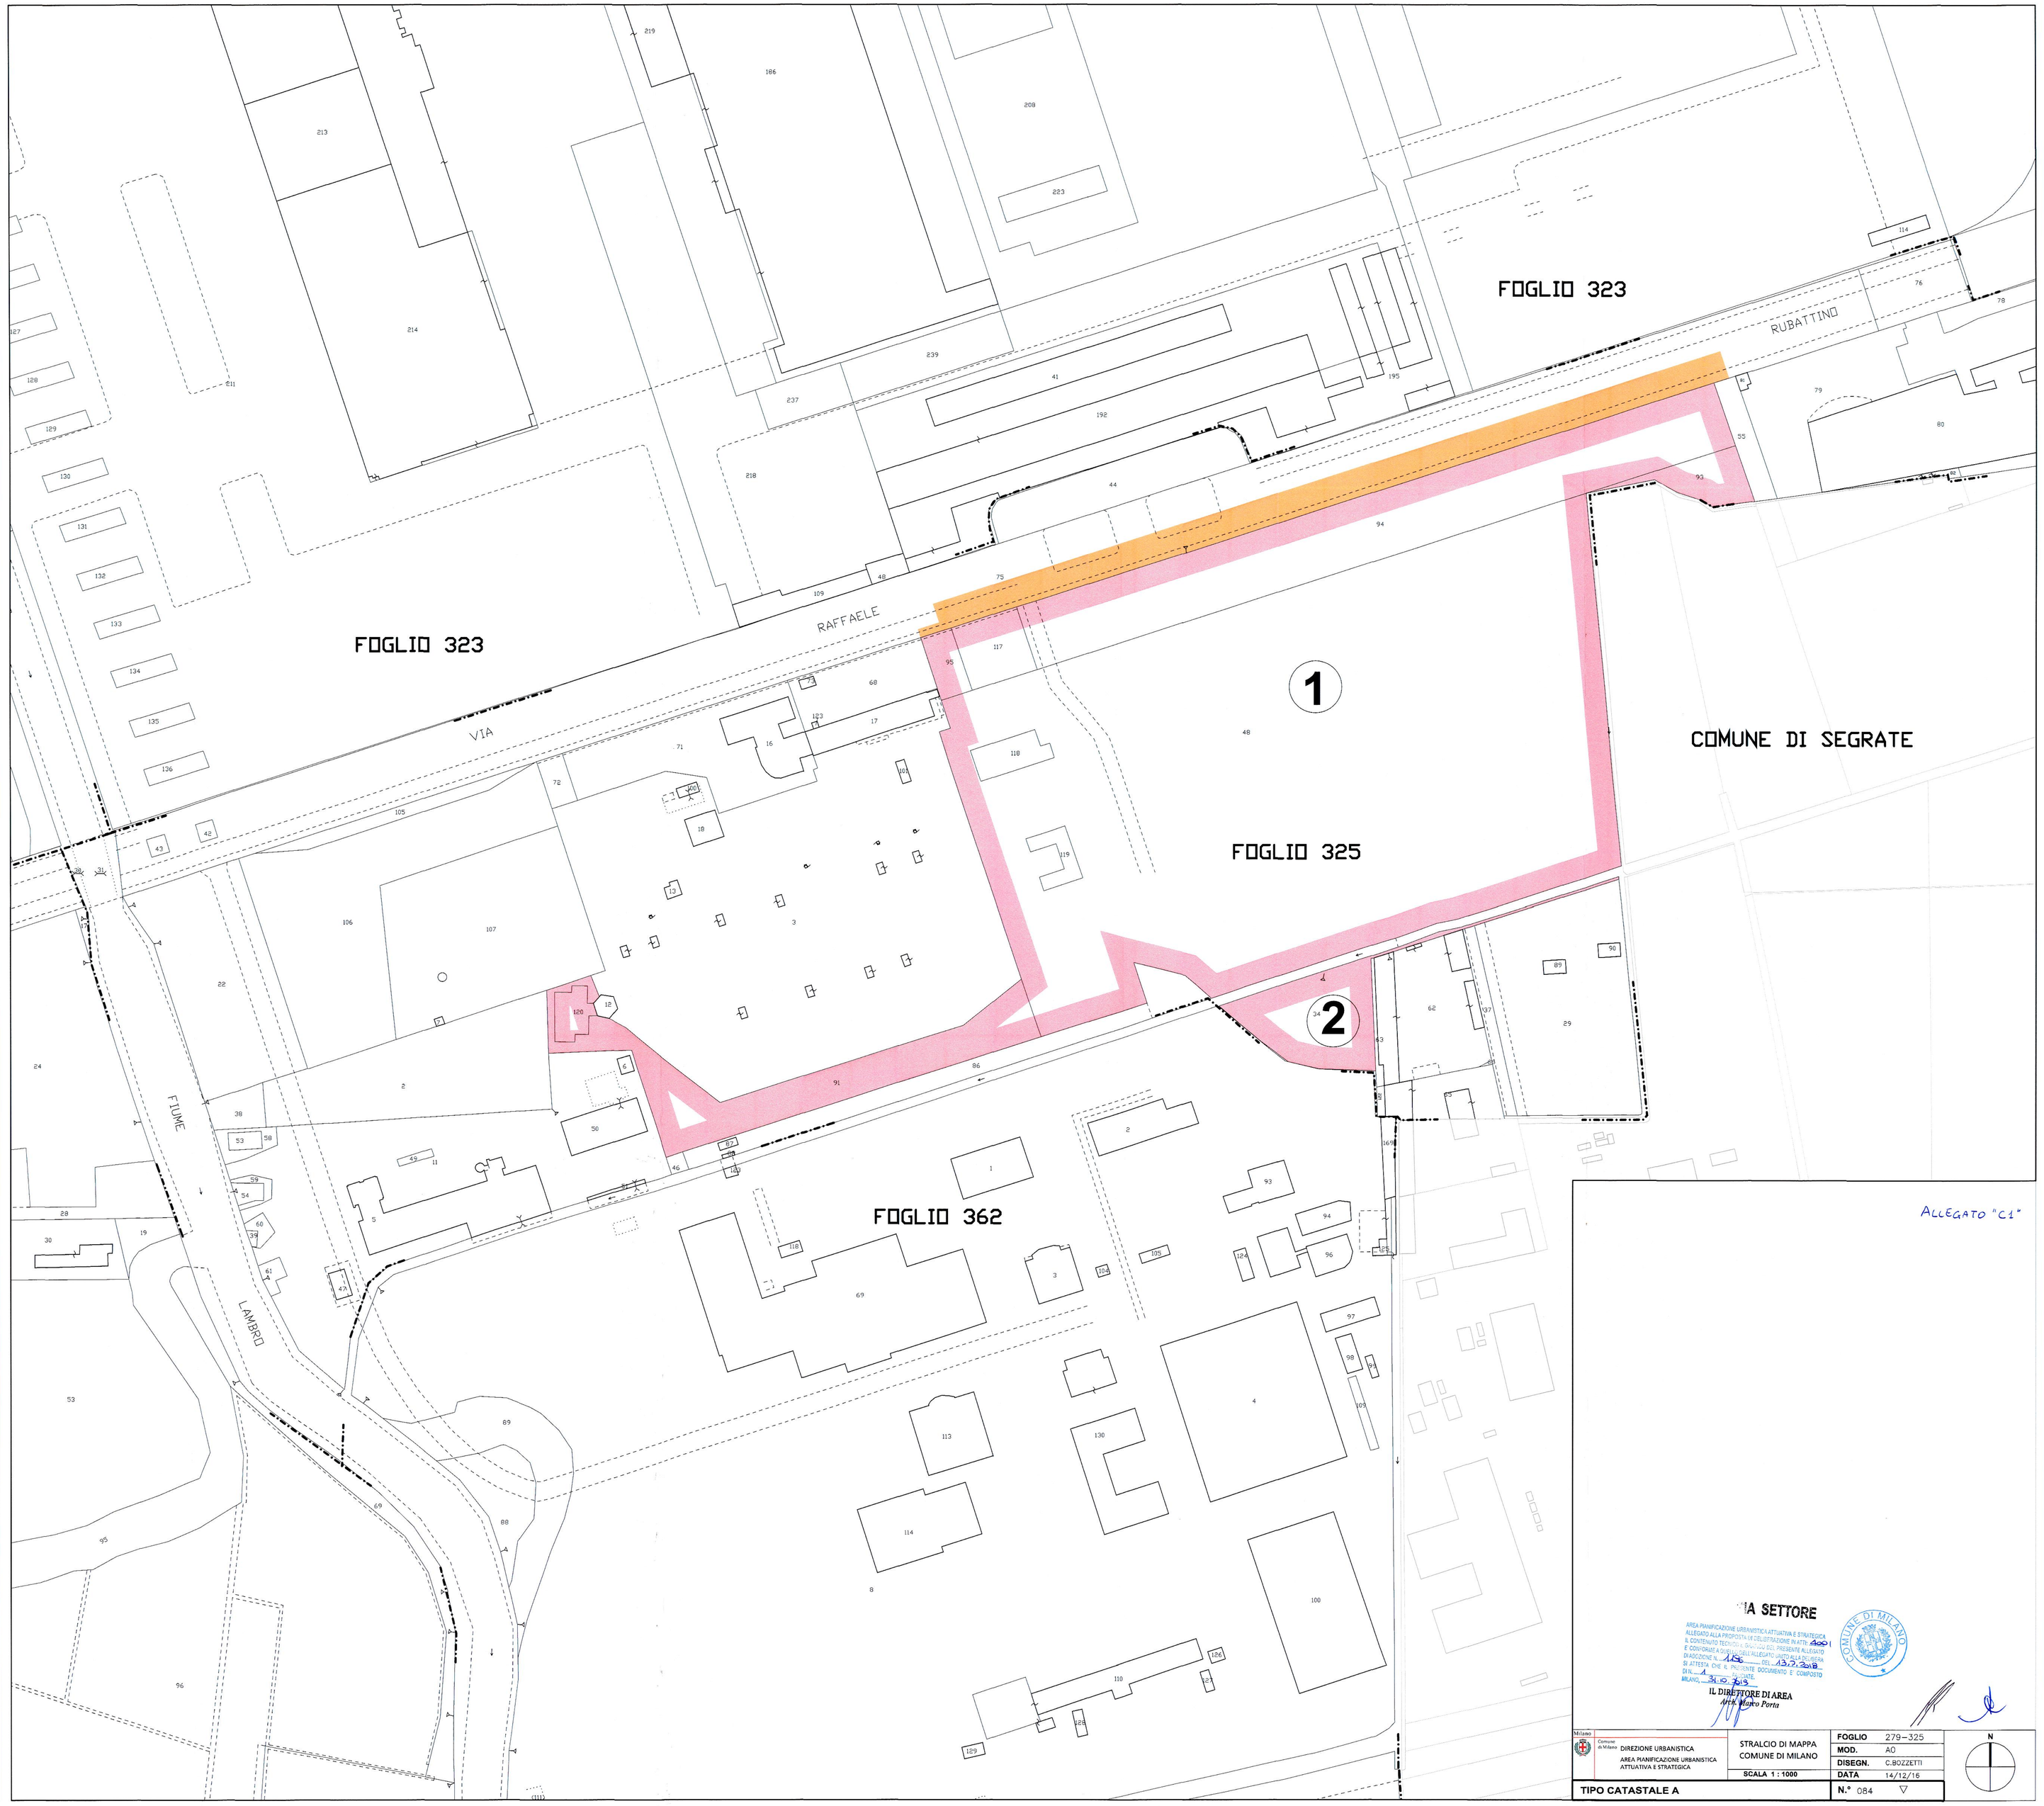

ALLEGATO "C1"

IA SETTORE

AREA PIANIFICAZIONE URBANISTICA ATTUATIVA E STRATEGICA
ALLEGATO ALLA PROPOSTA DI DELIBERAZIONE IN ATTI 4001
IL CONTENUTO TECNICO E GIURIDICO DEL PRESENTE ALLEGATO
E CONFORME A QUELLO DEL ALLEGATO ATTO ALLA DELIBERA
DI ADOZIONE N. 106 DEL 13.7.2018
SI ATTESTA CHE IL PRESENTE DOCUMENTO E' COMPOSTO
DI N. 1 ALLEGATO
MILANO, 30.10.2018

IL DIRETTORE DI AREA
Arch. Mauro Porta

COMUNE DI MILANO

Milano	Comune di Milano DIREZIONE URBANISTICA AREA PIANIFICAZIONE URBANISTICA ATTUATIVA E STRATEGICA	STRALCIO DI MAPPA COMUNE DI MILANO	FOGLIO 279-325
			MOD. A0
			DISEGN. C.BOZZETTI
		SCALA 1 : 1000	DATA 14/12/16
TIPO CATASTALE A			N.° 084

N