


LEGGENDA

- Elementi di progetto
- Elementi da demolire
- Confini comunali

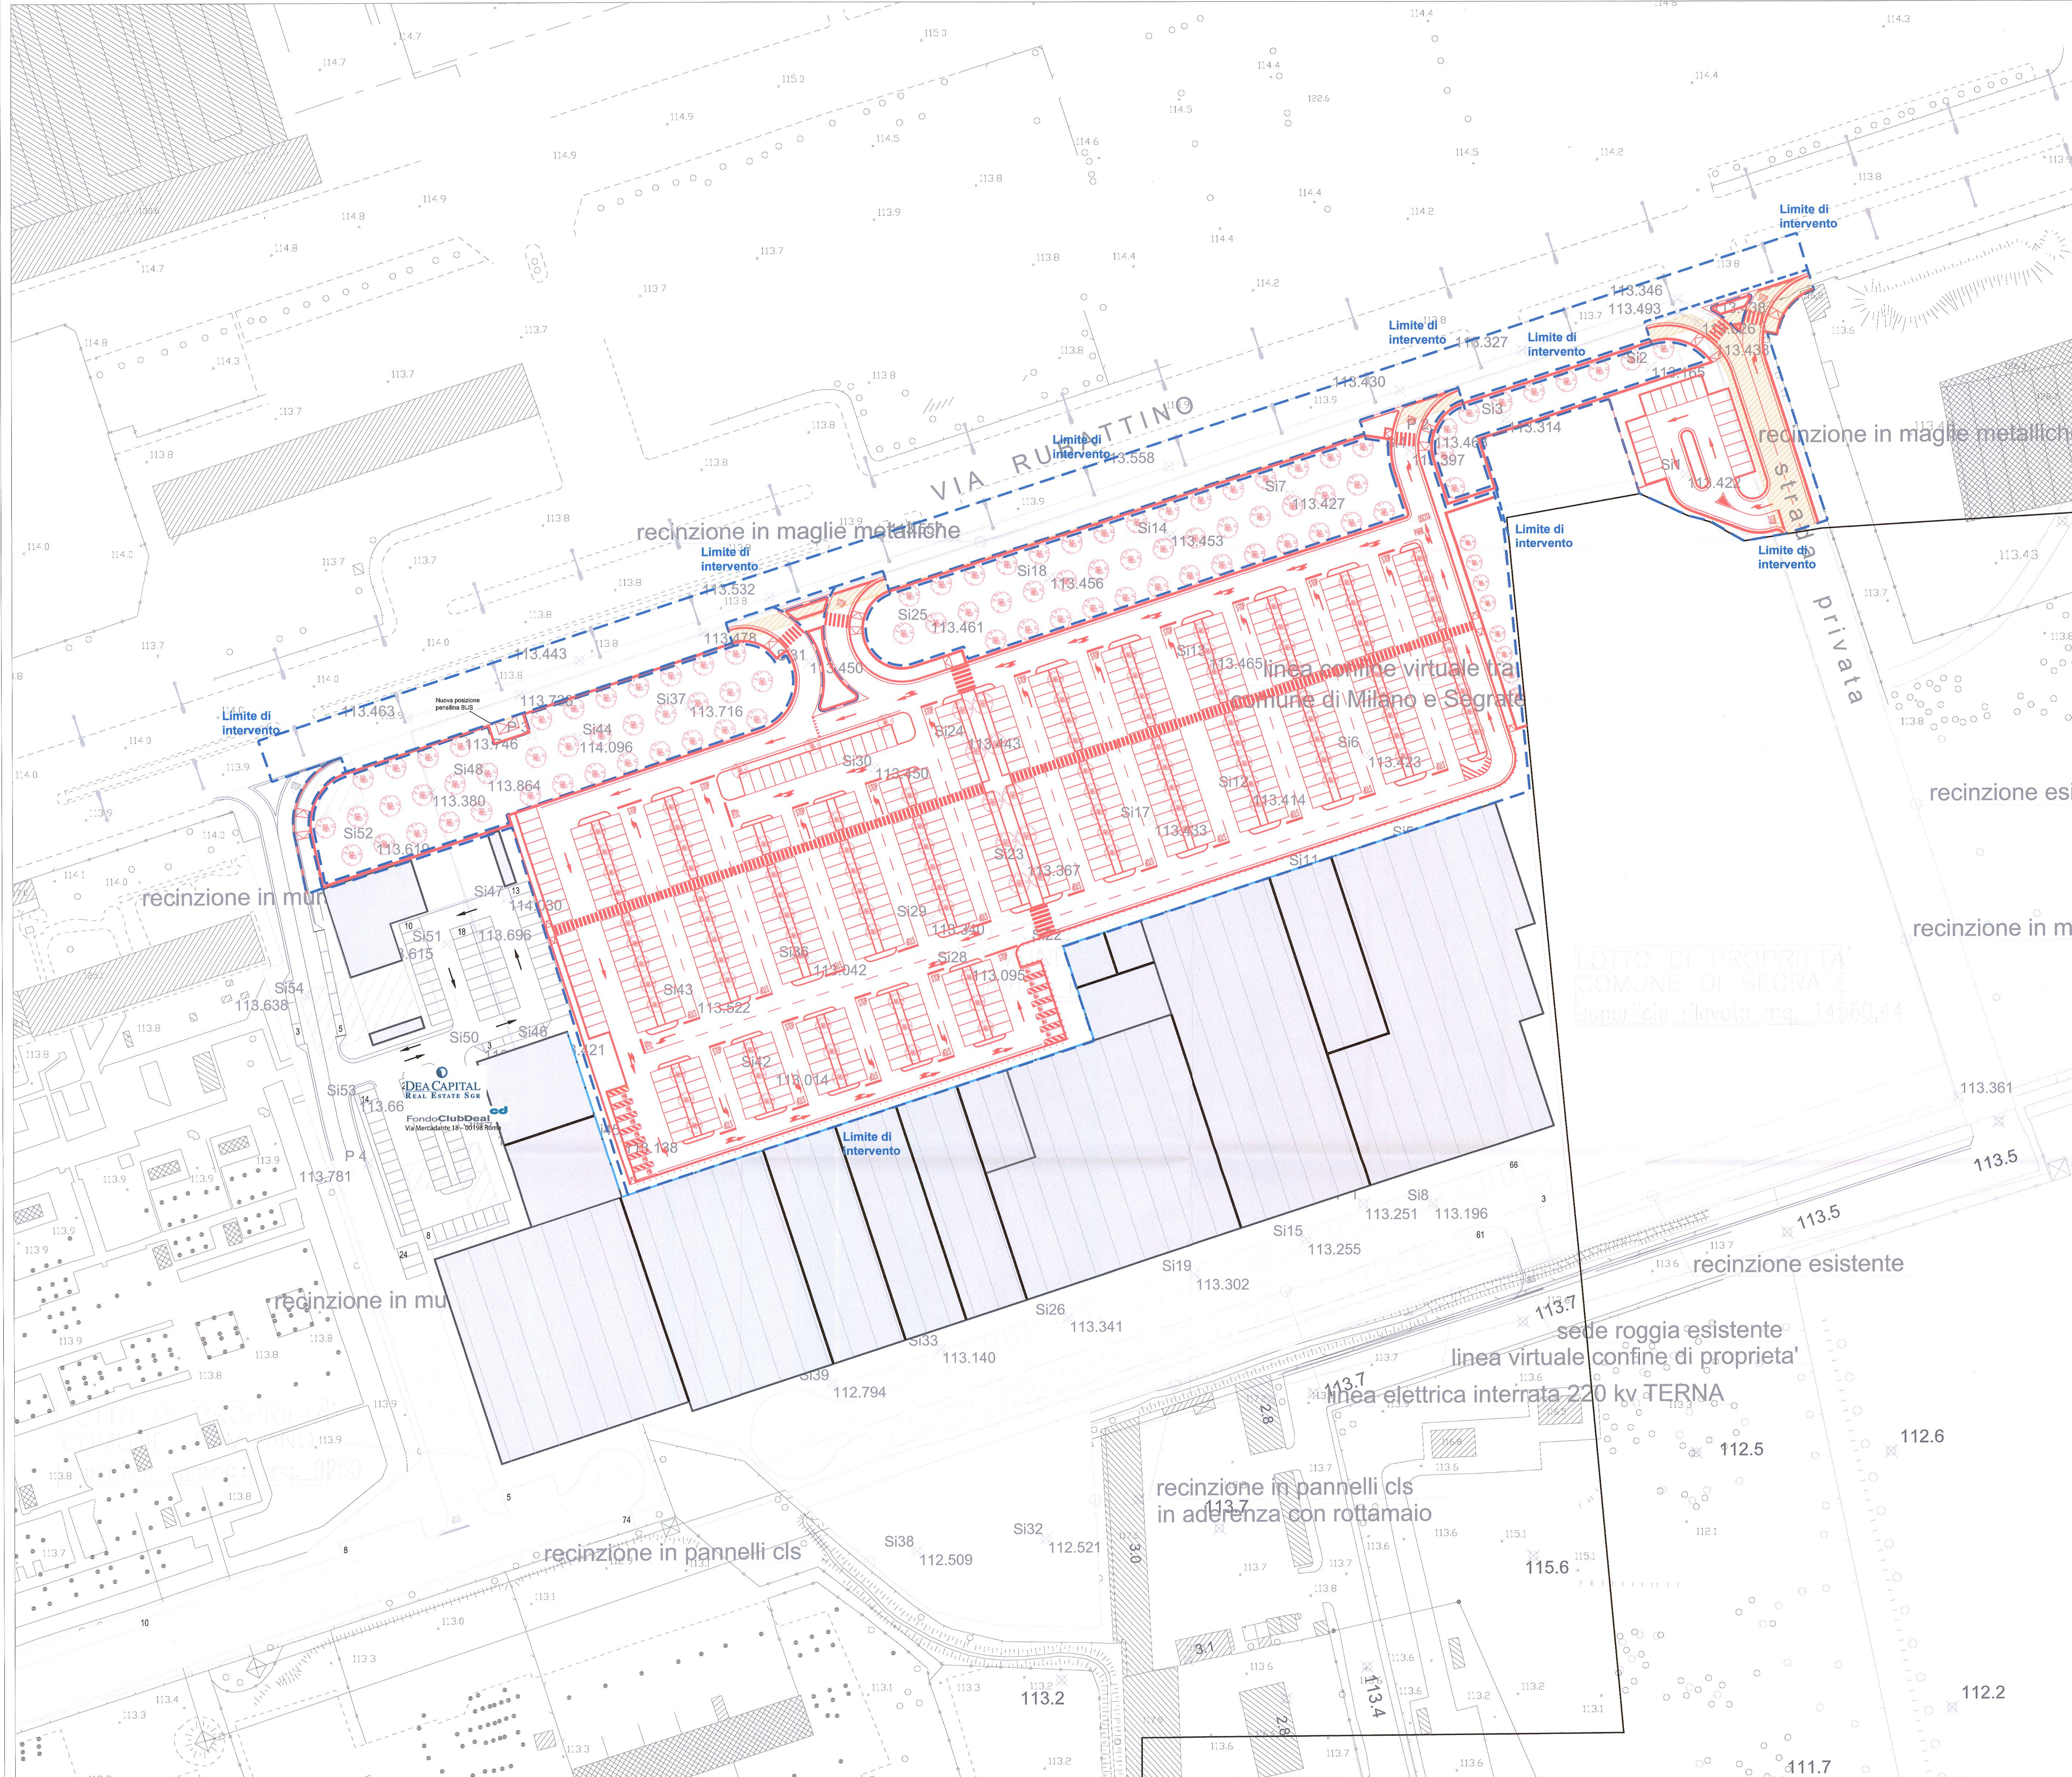

Area sito in:  
Comune di MILANO  
Rubattino 84

Comune di Milano  
DIP. URBANISTICA  
CORSO ITALICA  
P.G. 11/01/2010  
A.C. PIANI URB. ART. STRAB.  
UFF. 11/01/2010

COMITENTE:  
DEA CAPITAL  
REAL ESTATE SGR  
DEA CAPITAL REAL ESTATE SGR  
Via Mercede 18 - 00198 Roma

PROGETTO:  
ARCHIMI\_studio  
Archimidi Studio  
Via Filippo Strozzi  
20122, 00187 ITALIA  
Web: www.archimidi.it  
Mail: info@archimidi.it  
Tel: +39 06 5754333  
Fax: +39 06 5754333

PROGETTISTA:  
Arch. Marco Cerri

PROGETTO:  
1999 G&P Design

PROGETTO:  
CANTIERE DELLA  
CANTIERE DELLA  
CANTIERE DELLA

PROGETTO:  
Montana  
inpro  
Alpina

PROGRAMMA INTEGRATO DI INTERVENTO  
PROGETTO DI FATTIBILITA' TECNICA ED ECONOMICA - OPERE DI URBANIZZAZIONE  
Parcheggio  
PLANIMETRIA DI SOVRAPPOSIZIONE

COPIA SETTORE  
AREA URBANIZZAZIONE URBANISTICA ATTUALE E STRATEGICA  
ALTERNATIVA PROPOSTA DI COLLETTIONE IN STR. (A) (B) (C) (D) (E)  
IL CONTENUTO TECNICO E' QUANTO PRESENTATO ALLEGANDO  
E' CONFERMATO PER IL RISPETTO DELLA LEGGE N. 488/99  
E' STATO PRESO IN CONSIDERAZIONE IL COMPLETO  
E' STATO PRESO IN CONSIDERAZIONE IL COMPLETO  
E' STATO PRESO IN CONSIDERAZIONE IL COMPLETO  
E' STATO PRESO IN CONSIDERAZIONE IL COMPLETO  
IL DIRETTORE DI AREA  
Arch. Marco Cerri

DATA	DESCRIZIONE	DA	PER
10.07.2015	EMISIONE	SO	MR
GENNAIO 2016	REVISIONE	PG	MR
FEBBRAIO 2016	REVISIONE	PG	MR
LUGLIO 2016	REVISIONE	FC	MR
NOVEMBRE 2016	REVISIONE	FC	MR

scala: 1:500  
Data: Marzo 2016  
Tavola  
P04  
101PPI\FLOORPGE